


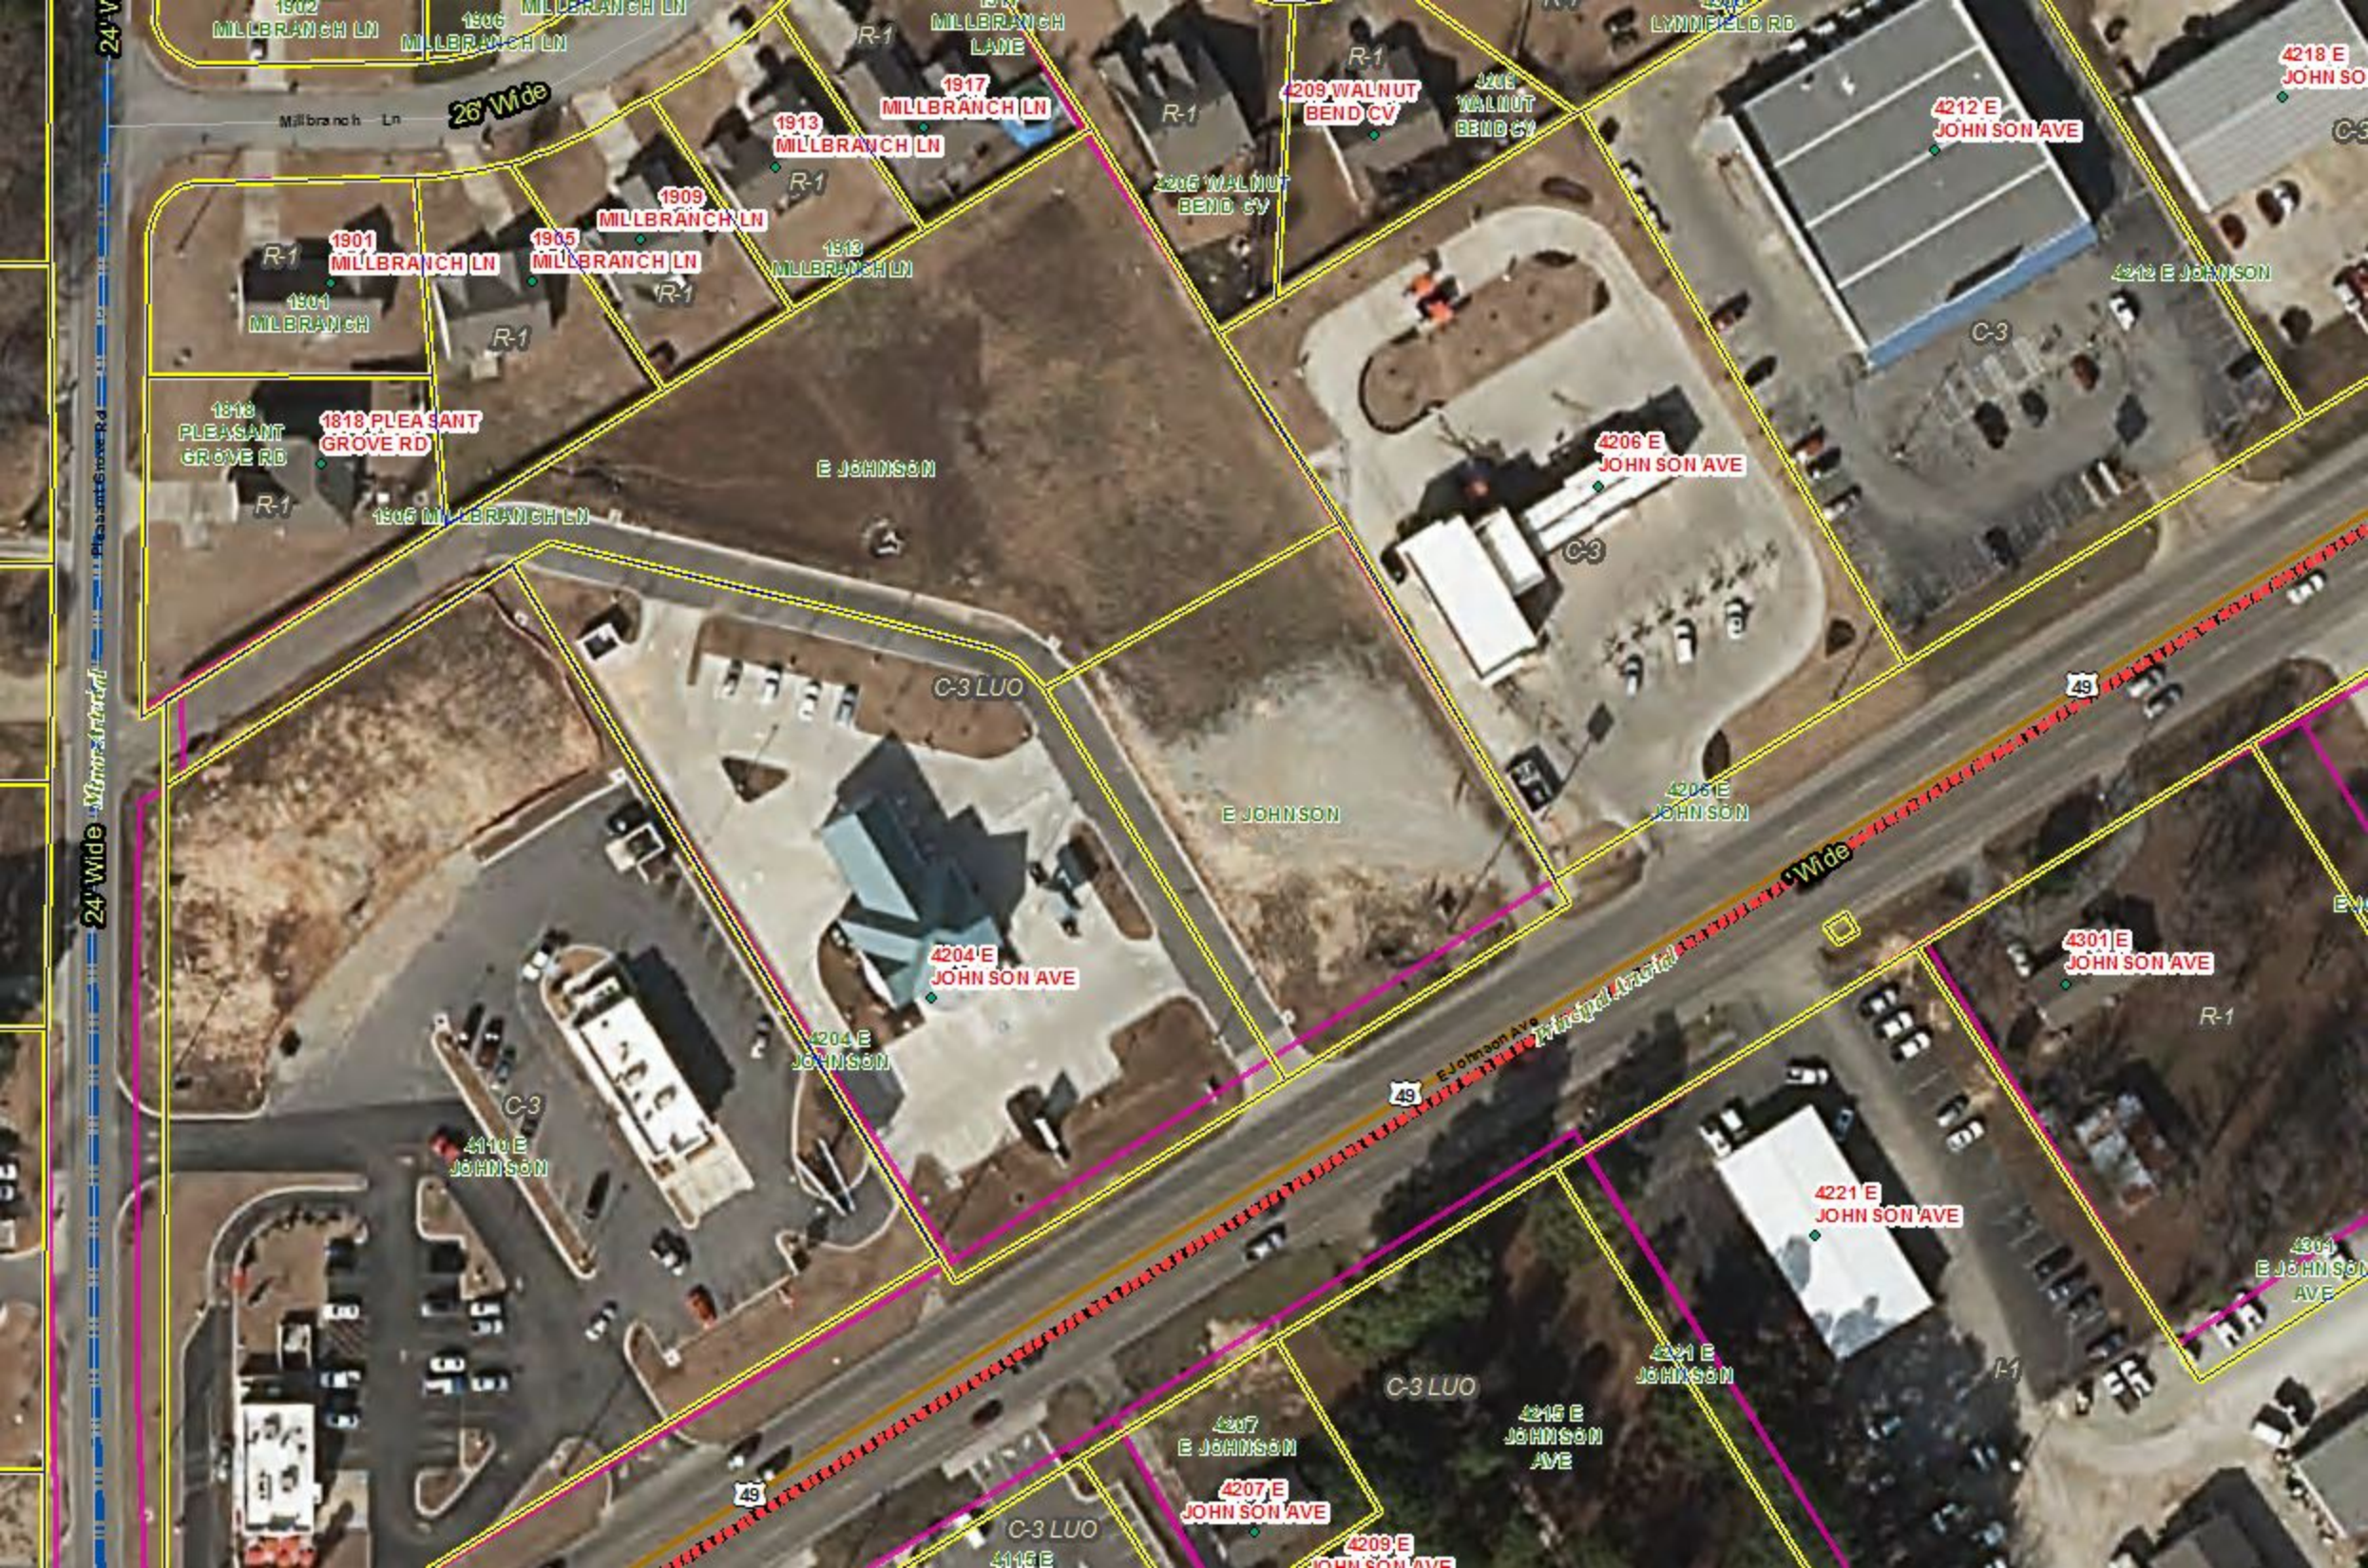

24' Wide - Main Arterial

26' Wide

Wide

Principal Arterial

49

49

49

MILLBRANCH LN

MILLBRANCH LN

WALNUT BEND CV

LYNNFIELD RD

JOHN SON AVE

JOHN SON AVE

MILLBRANCH LN

MILLBRANCH LN

MILLBRANCH LN

WALNUT BEND CV

JOHN SON AVE

JOHN SON AVE

PLEASANT GROVE RD

PLEASANT GROVE RD

MILLBRANCH LN

JOHN SON AVE

LUO

JOHN SON AVE

JOHN SON AVE

JOHN SON AVE

JOHN SON AVE

JOHN SON AVE

JOHN SON AVE

JOHN SON AVE

JOHN SON AVE

JOHN SON AVE

JOHN SON AVE

JOHN SON AVE

JOHN SON AVE

MILLBRANCH

R-1

R-1

R-1

R-1

C-3

C-3

R-1

R-1

R-1

R-1

R-1

C-3

C-3

