


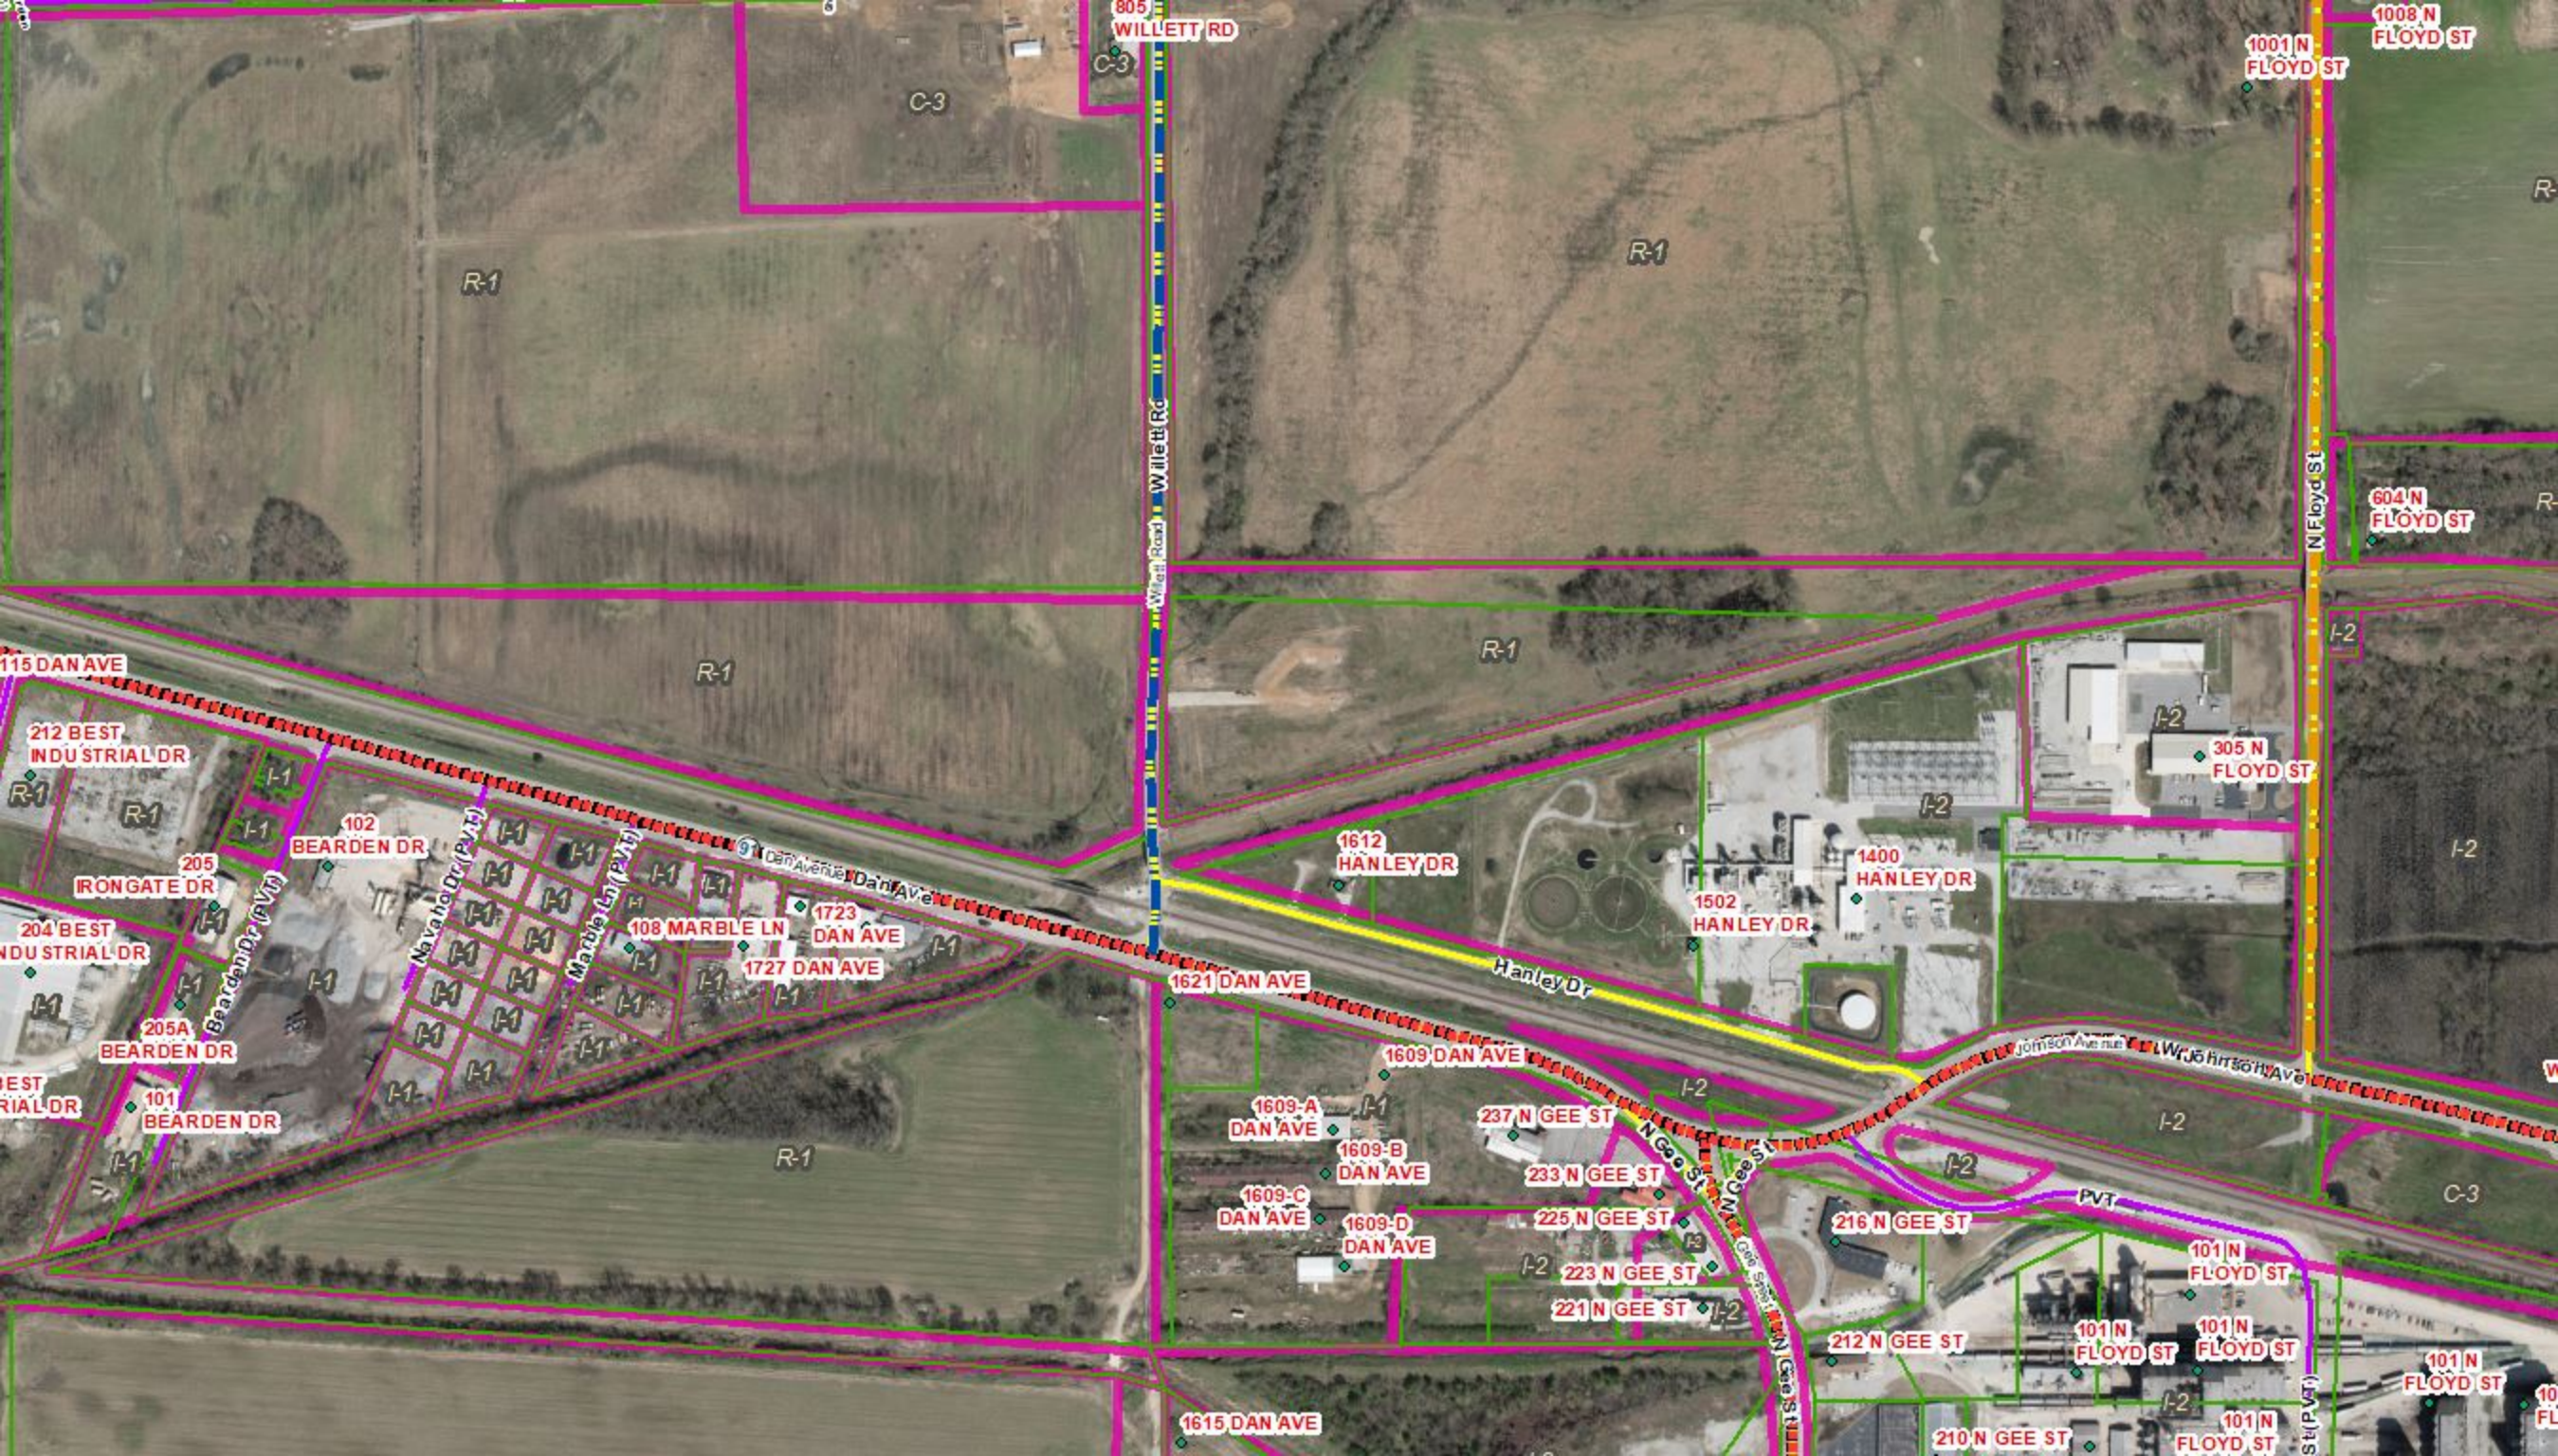

805 WILLETT RD

C-3

C-3

R-1

R-1

1001 N FLOYD ST

1008 N FLOYD ST

604 N FLOYD ST

R-1

R-1

I-2

I-2

