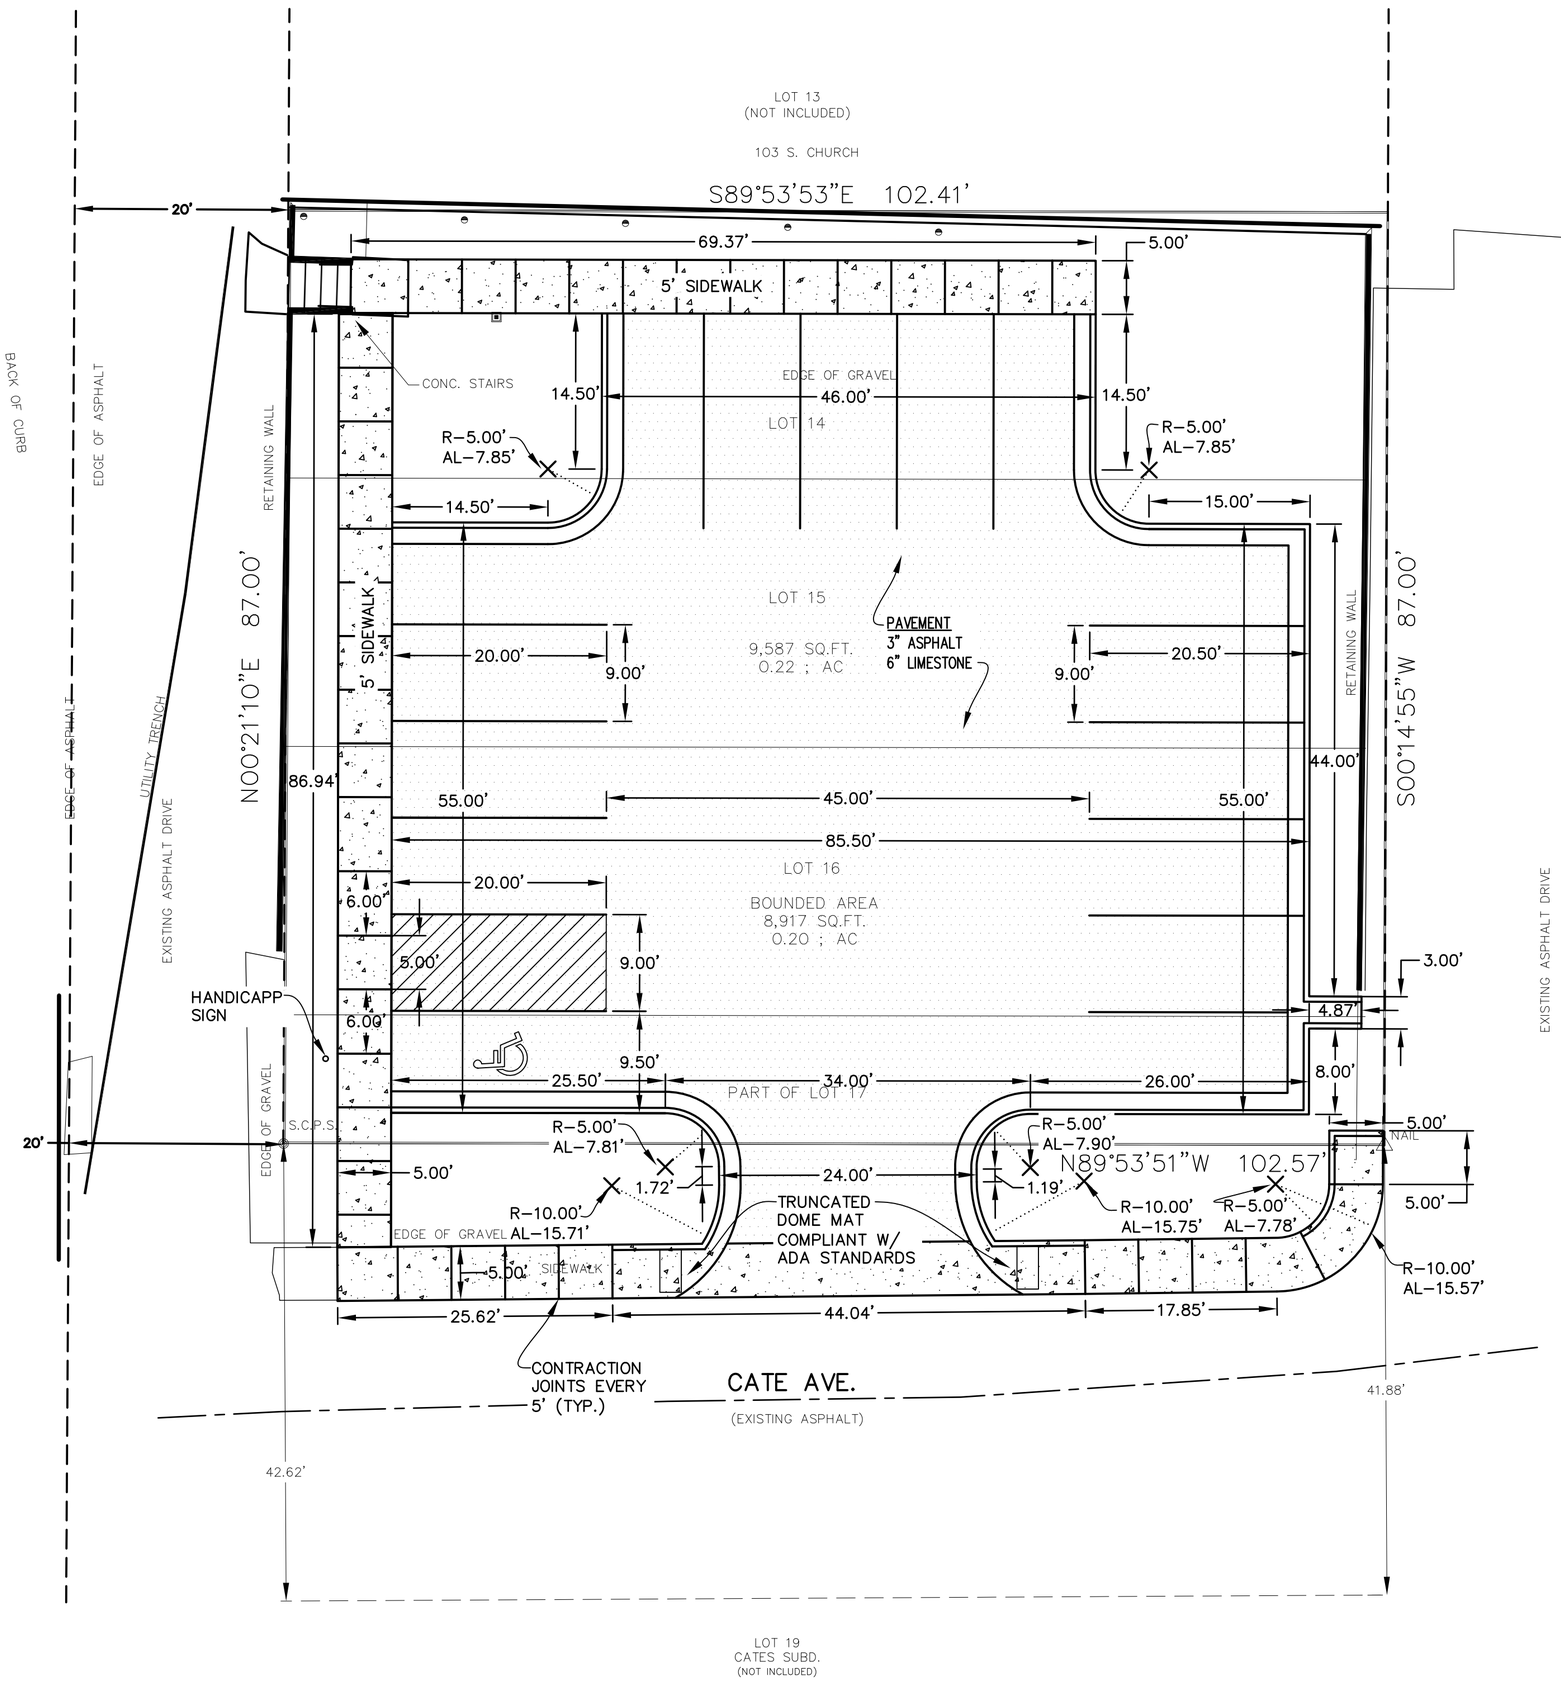
LOT 13
(NOT INCLUDED)
103 S. CHURCH
S89°53'53"E 102.41'
20'
69.37'
5.00'
5' SIDEWALK
BACK OF CURB
EDGE OF ASPHALT
CONC. STAIRS
RETAINING WALL
14.50'
EDGE OF GRAVEL
46.00'
14.50'
LOT 14
R-5.00'
AL-7.85'
R-5.00'
AL-7.85'
14.50'
15.00'
N00°21'10"E 87.00'
5' SIDEWALK
LOT 15
9,587 SQ.FT.
0.22 ; AC
PAVEMENT
3" ASPHALT
6" LIMESTONE
20.00'
9.00'
9.00'
20.50'
RETAINING WALL
S00°14'55"W 87.00'
EDGE OF ASPHALT
UTILITY TRENCH
EXISTING ASPHALT DRIVE
86.94'
44.00'
55.00'
45.00'
55.00'
85.50'
LOT 16
BOUNDED AREA
8,917 SQ.FT.
0.20 ; AC
20.00'
6.00'
5.00'
9.00'
3.00'
HANDICAPP
SIGN
6.00'
4.87'
9.50'
8.00'
25.50'
34.00'
26.00'
PART OF LOT 17
EDGE OF GRAVEL
S.C.P.S.
20'
R-5.00'
AL-7.81'
R-5.00'
AL-7.90'
5.00'
NAIL
N89°53'51"W 102.57'
5.00'
1.72'
24.00'
1.19'
R-10.00'
AL-15.71'
TRUNCATED
DOME MAT
COMPLIANT W/
ADA STANDARDS
R-10.00'
AL-15.75'
R-5.00'
AL-7.78'
EDGE OF GRAVEL
5.00'
SIDEWALK
R-10.00'
AL-15.57'
25.62'
44.04'
17.85'
CONTRACTION
JOINTS EVERY
5' (TYP.)
CATE AVE.
(EXISTING ASPHALT)
41.88'
42.62'
LOT 19
CATES SUBD.
(NOT INCLUDED)