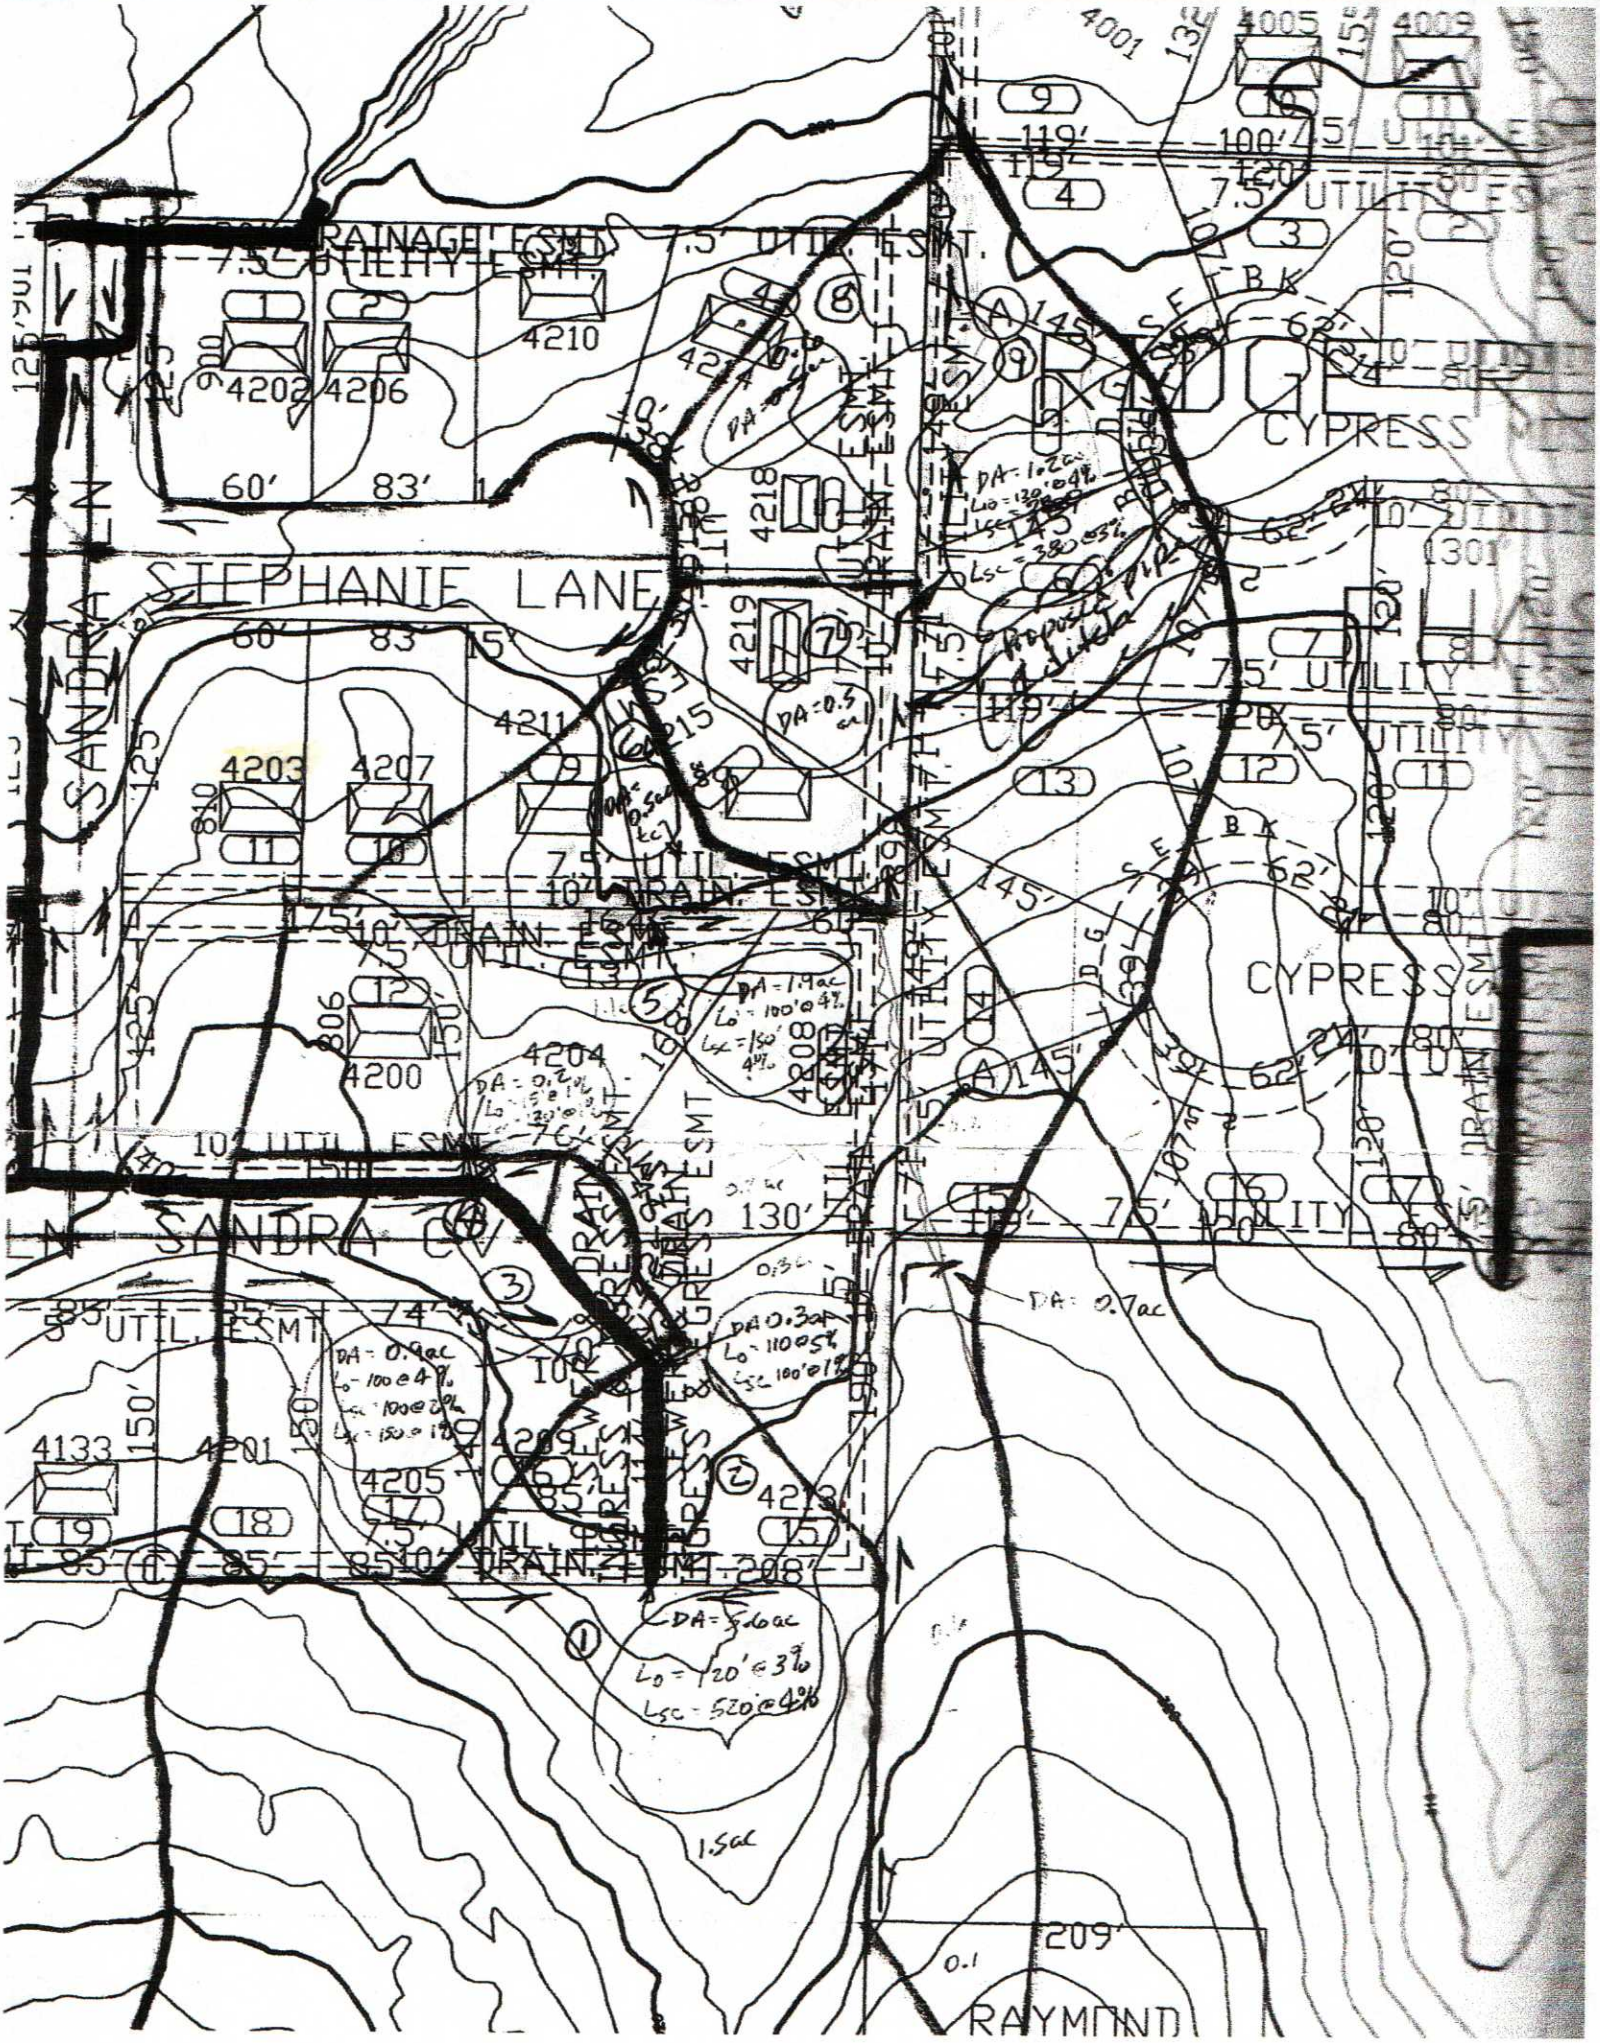
STEPHANIE LANE
SANDRA LN
SANDRA CV
CYPRESS
RAYMOND
DRAINAGE ESMT.
UTILITY ESMT.
7.5' UTIL. ESMT.
10' DRAIN. ESMT.
4200
4201
4202
4203
4204
4205
4206
4207
4208
4209
4210
4211
4213
4215
4218
4219
4133
DA = 1.9ac
DA = 0.9ac
DA = 0.3ac
DA = 0.7ac
DA = 1.5ac
1.5ac
0.1
209'
130'
145'
62'
60'
83'
119'
100'