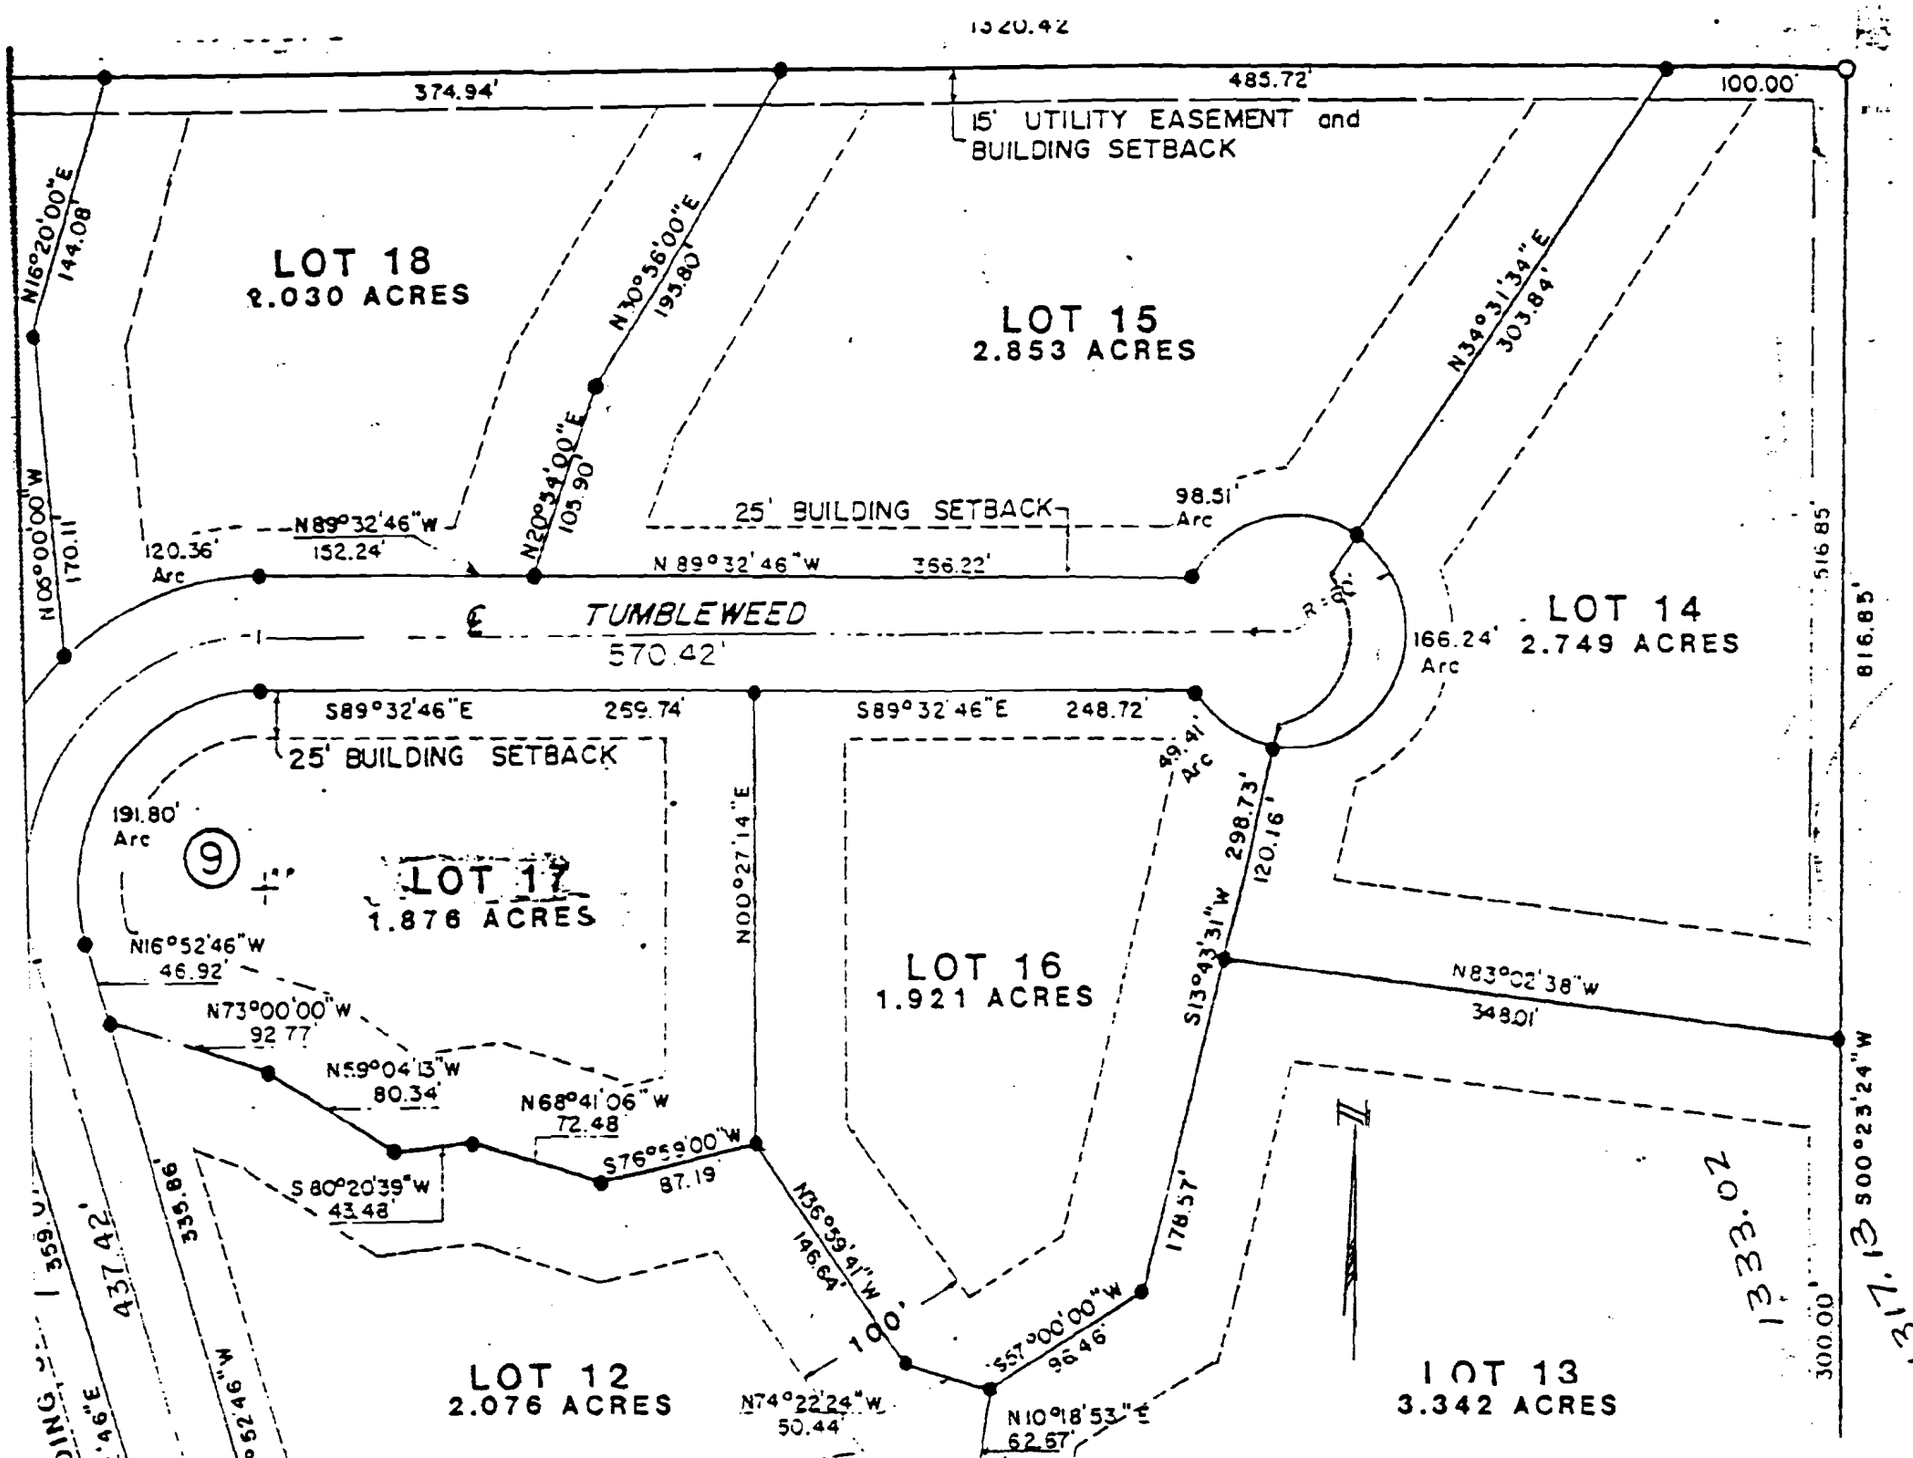
1320.42
374.94'
485.72'
100.00'
15' UTILITY EASEMENT and BUILDING SETBACK
LOT 18
2.030 ACRES
LOT 15
2.853 ACRES
N16°20'00"E
144.08'
N30°36'00"E
193.80'
N20°34'00"E
105.90'
N34°31'34"E
303.84'
N00°00'00"W
170.11'
N89°32'46"W
152.24'
120.36'
Arc
25' BUILDING SETBACK
98.51'
Arc
N 89°32'46"W 366.22'
℄ TUMBLEWEED
570.42'
R=80'
166.24'
Arc
LOT 14
2.749 ACRES
516.85'
816.85'
S89°32'46"E 259.74'
S89°32'46"E 248.72'
25' BUILDING SETBACK
49.41'
Arc
191.80'
Arc
9
LOT 17
1.876 ACRES
N00°27'14"E
298.73'
120.16'
S13°43'31"W
N16°52'46"W
46.92'
LOT 16
1.921 ACRES
N83°02'38"W
348.01'
N73°00'00"W
92.77'
N59°04'13"W
80.34'
N68°41'06"W
72.48'
S76°59'00"W
87.19'
S80°20'39"W
43.48'
N36°59'41"W
146.64'
178.57'
100'
S57°00'00"W
96.46'
437.42'
339.89'
N74°22'24"W
50.44'
N10°18'53"E
62.57'
LOT 12
2.076 ACRES
LOT 13
3.342 ACRES
300.00'
S00°23'24"W
1,333.02'
1,317.13'