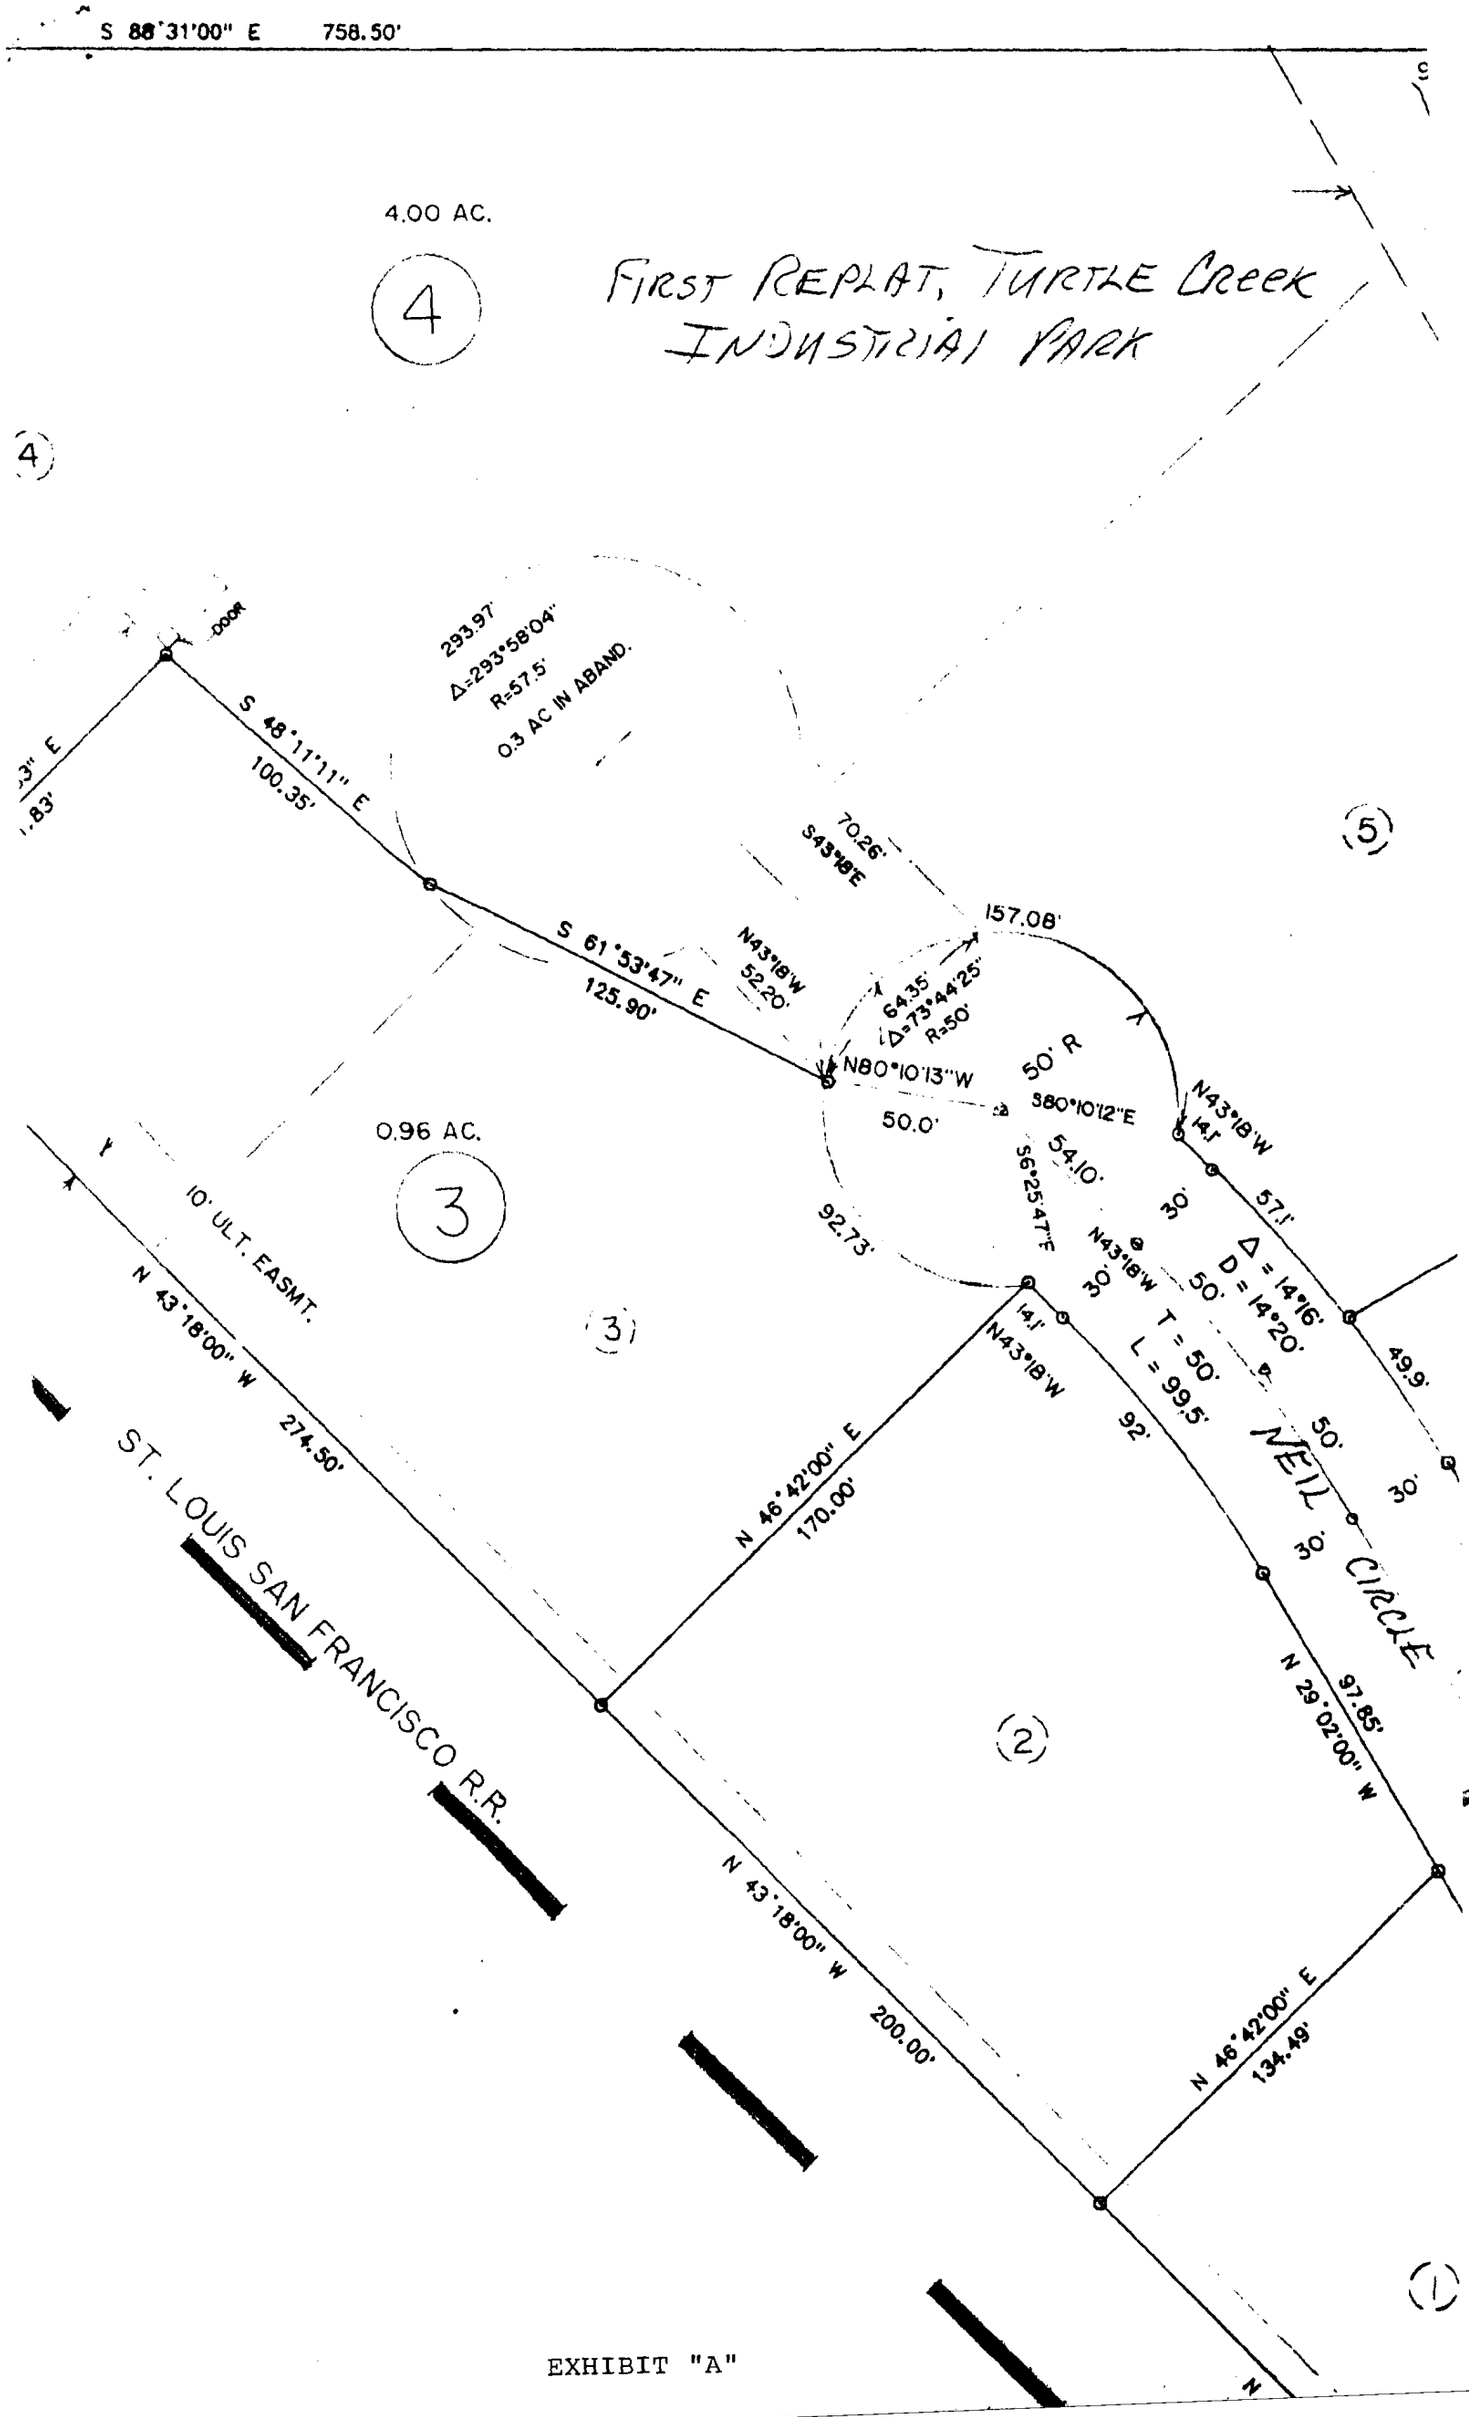
S 88°31'00" E 758.50'
4.00 AC.
4
FIRST REPLAT, TURTLE CREEK INDUSTRIAL PARK
293.97'
Δ=293°58'04"
R=57.5'
0.3 AC IN ABAND.
S 48°11'11" E
100.35'
70.26'
S43°18'E
157.08'
S 61°53'47" E
125.90'
N43°18'W
52.20'
64.35'
Δ=73°44'25"
R=50'
N80°10'13"W
50' R
S80°10'12"E
50.0'
54.10'
S6°25'47"E
92.73'
N43°18'W
14.1'
57.1'
Δ = 14°16'
D = 14°20'
T = 50'
L = 99.5'
49.9'
0.96 AC.
3
10' ULT. EASMT.
N 43°18'00" W
274.50'
ST. LOUIS SAN FRANCISCO R.R.
N 46°42'00" E
170.00'
92'
NEIL CIRCLE
N 29°02'00" W
97.85'
N 43°18'00" W
200.00'
N 46°42'00" E
134.49'
5
4
2
1

EXHIBIT "A"