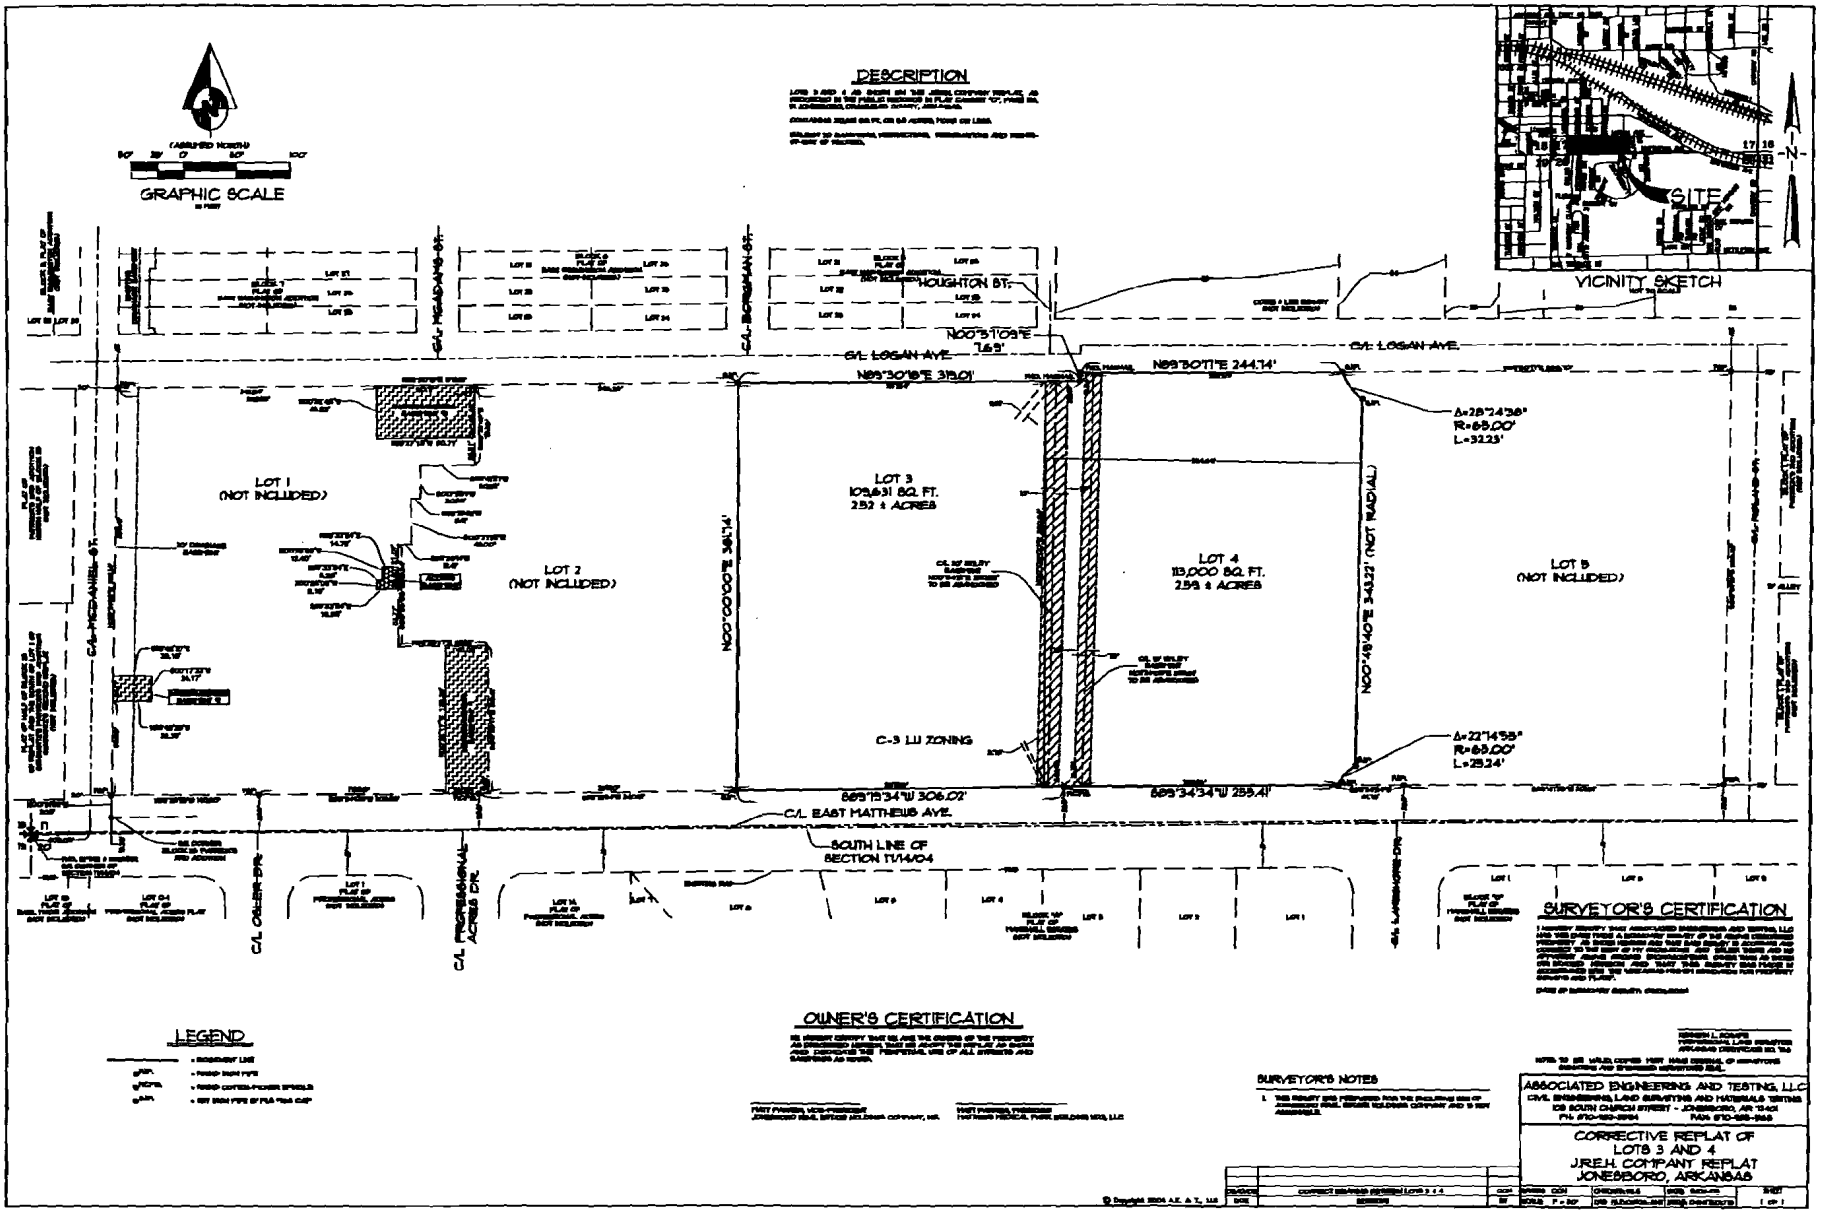
DESCRIPTION
GRAPHIC SCALE
VICINITY SKETCH
SITE
C/L HOUGHTON ST.
C/L LOGAN AVE.
C/L HEADAMS ST.
C/L BIRDMAN ST.
N00°51'09"E 7.63'
N89°30'18"E 319.01'
N89°30'11"E 244.74'
Δ=28°14'38"
R=65.00'
L=32.23'
LOT 1
(NOT INCLUDED)
LOT 2
(NOT INCLUDED)
LOT 3
109,631 SQ. FT.
2.52 ± ACRES
LOT 4
113,000 SQ. FT.
2.59 ± ACRES
LOT 5
(NOT INCLUDED)
N00°00'00"E 361.74'
N00°48'40"E 343.27' (NOT RADIAL)
C-3 LU ZONING
Δ=22°14'58"
R=65.00'
L=25.24'
S89°59'34"W 306.02'
S89°34'34"W 255.41'
C/L EAST MATTHEWS AVE.
SOUTH LINE OF
SECTION 17/14/04
C/L CALLER DR.
C/L PROFESSIONAL ACRES DR.
C/L LANDMARK DR.
SURVEYOR'S CERTIFICATION
LEGEND
OWNER'S CERTIFICATION
SURVEYOR'S NOTES
ASSOCIATED ENGINEERING AND TESTING, L.L.C.
CORRECTIVE REPLAT OF
LOTS 3 AND 4
J.R.E.H. COMPANY REPLAT
JONESBORO, ARKANSAS