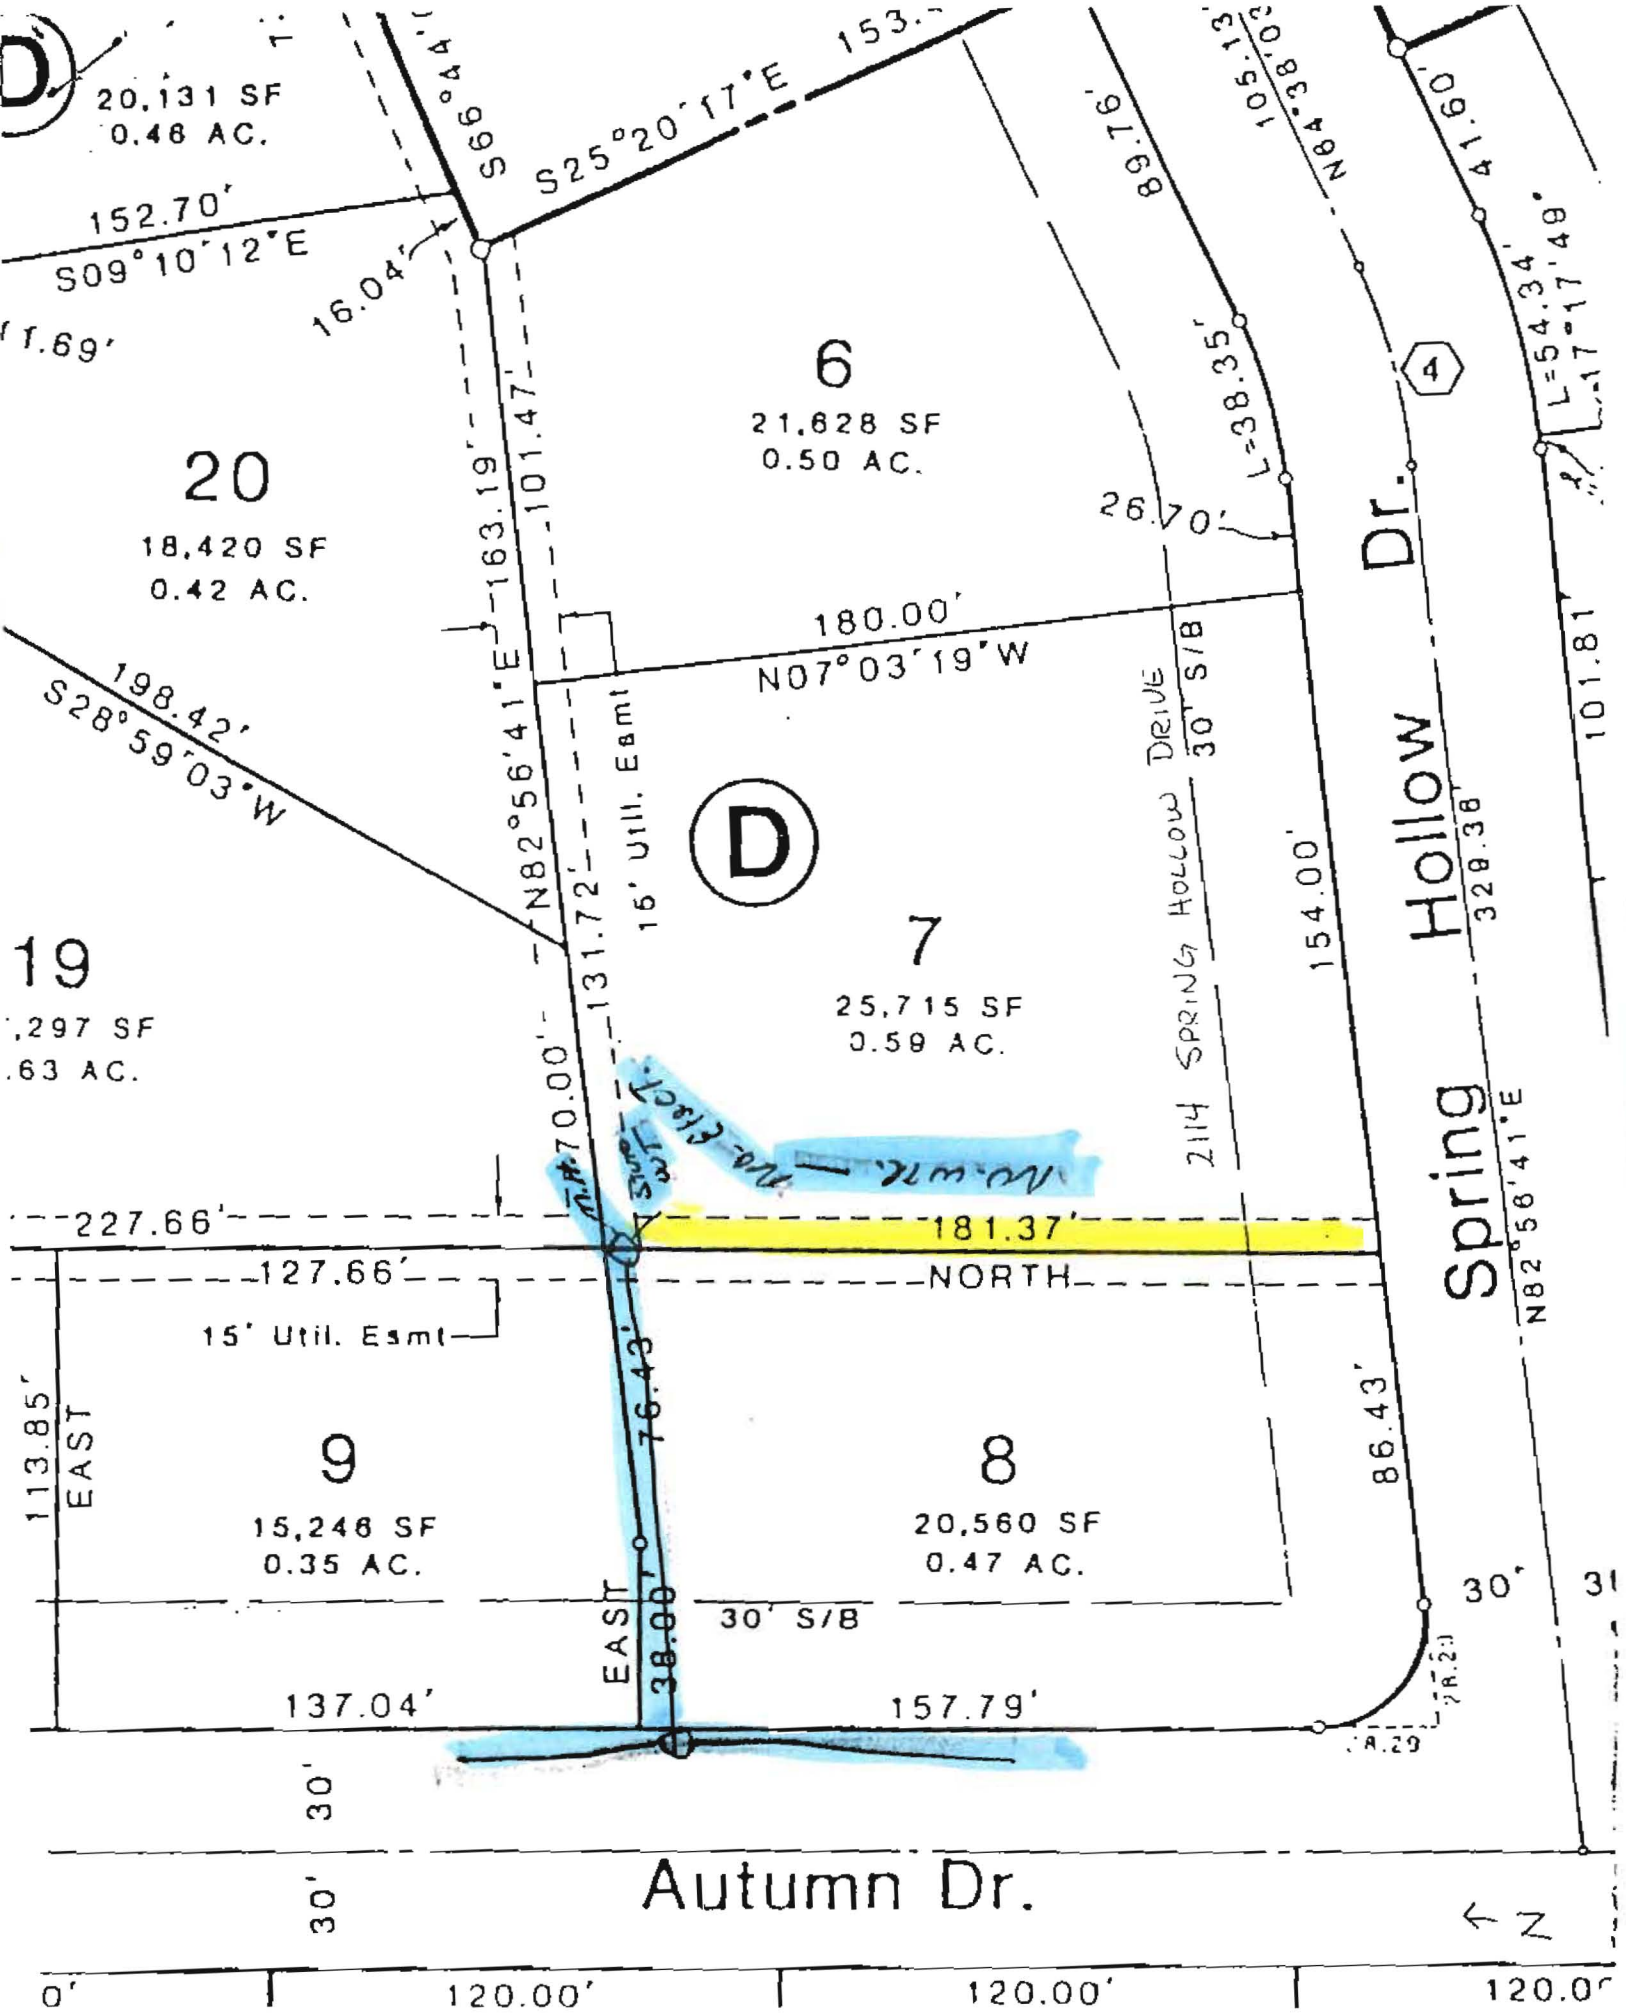
20,131 SF
0.46 AC.
152.70'
S09°10'12"E
16.04'
S66°44'
S25°20'17"E
153.
6
21,628 SF
0.50 AC.
20
18,420 SF
0.42 AC.
163.19'
101.47'
180.00'
N07°03'19"W
198.42'
S28°59'03"W
N82°56'41"E
16' Util. Esmt
D
7
25,715 SF
0.59 AC.
19
131.72'
170.00'
227.66'
181.37'
127.66'
NORTH
15' Util. Esmt
113.85'
EAST
9
15,246 SF
0.35 AC.
76.43'
8
20,560 SF
0.47 AC.
30' S/B
EAST
38.00'
137.04'
157.79'
30'
Autumn Dr.
0'
120.00'
120.00'
120.0
89.76'
105.13'
N84°38'02"
L=38.35'
26.70'
30' S/B
Spring Hollow Drive
154.00'
2114
86.43'
Spring Hollow Dr.
328.38'
N82°56'41"E
41.60'
L=54.34'
17°17'48"
101.81'
4
30'
N