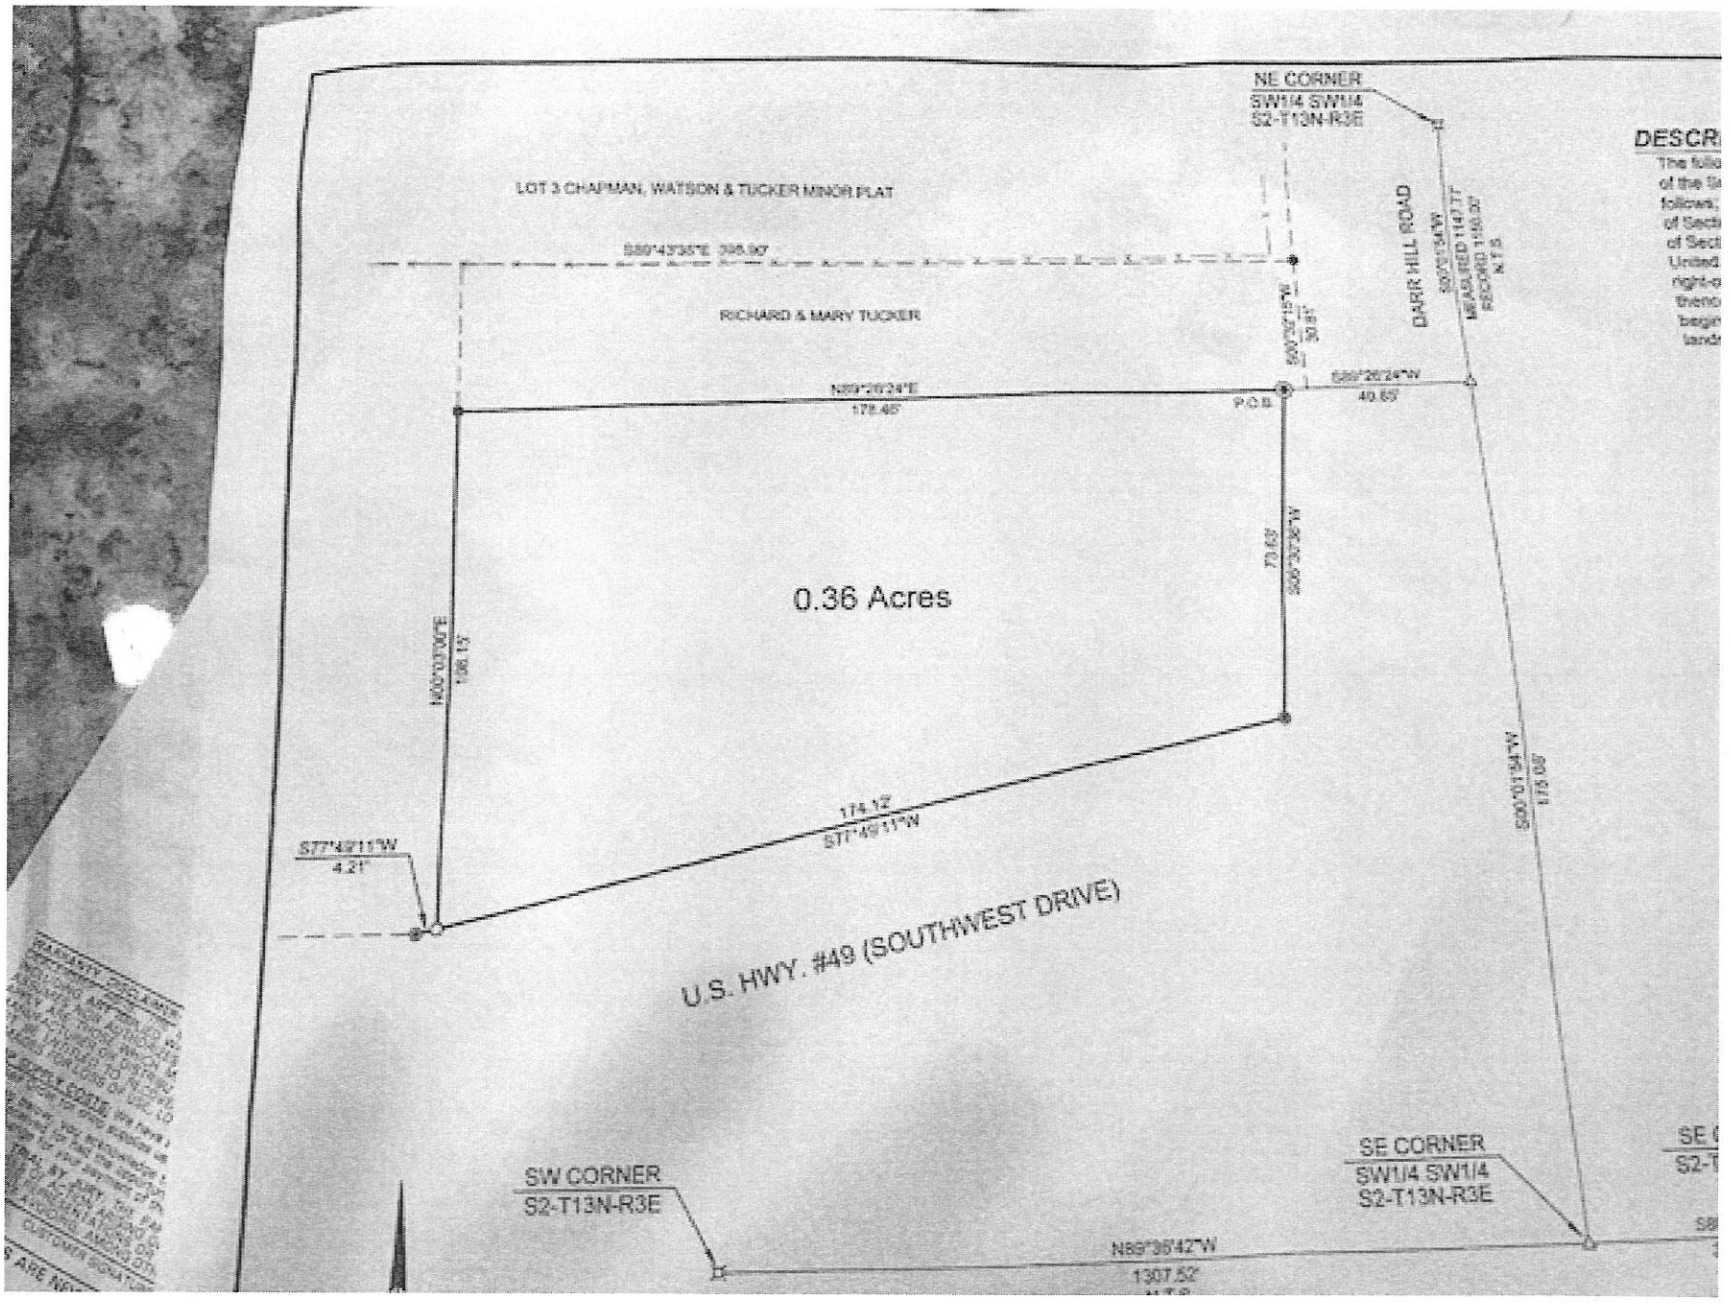
NE CORNER
SW1/4 SW1/4
S2-T13N-R3E
LOT 3 CHAPMAN, WATSON & TUCKER MINOR PLAT
S89°43'35"E 398.90'
RICHARD & MARY TUCKER
DARR HILL ROAD
S00°01'54"W
MEASURED 1147.77'
RECORD 1150.20'
N.T.S.
S00°26'15"W
30.51'
N89°26'24"E
178.46'
P.O.B.
S89°26'24"W
40.65'
0.36 Acres
73.63'
S36°30'36"W
N00°03'00"E
136.15'
174.12'
S77°49'11"W
S77°49'11"W
4.21'
S00°01'54"W
175.69'
U.S. HWY. #49 (SOUTHWEST DRIVE)
SW CORNER
S2-T13N-R3E
N89°36'42"W
1307.52'
SE CORNER
SW1/4 SW1/4
S2-T13N-R3E