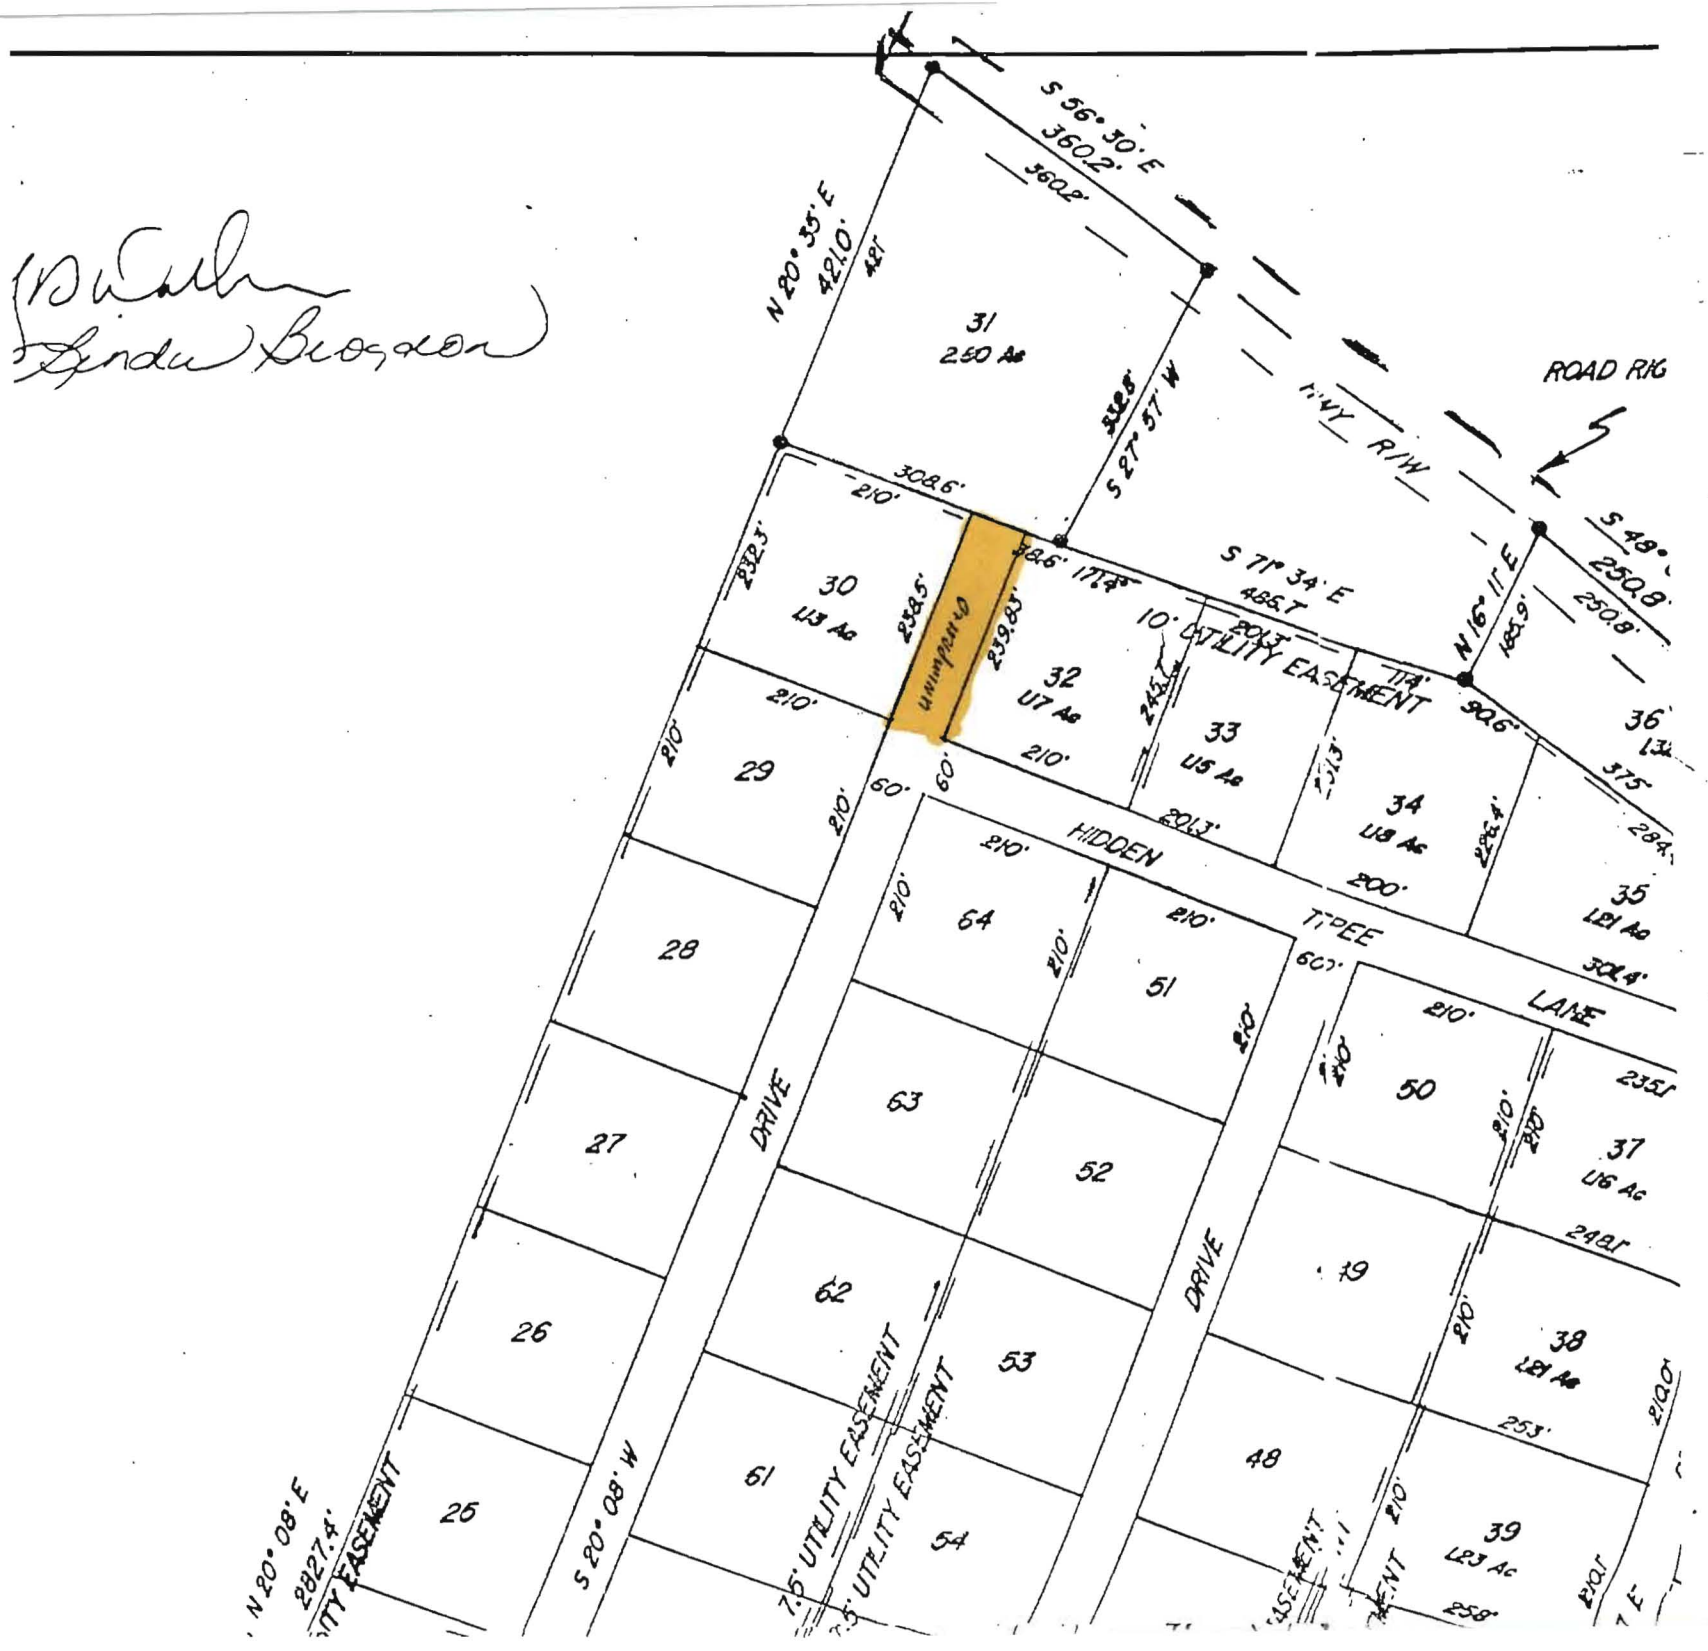
S 56° 30' E
360.2'
N 20° 35' E
421.0'
S 27° 57' W
HWY R/W
ROAD R/W
S 71° 34' E
N 16° 11' E
S 49°
31
250 Ac
30
U3 Ac
32
U7 Ac
33
U5 Ac
34
U8 Ac
35
L81 Ac
36
37
U6 Ac
38
L81 Ac
39
L23 Ac
29
28
27
26
25
64
63
62
61
51
52
53
54
50
49
48
10' UTILITY EASEMENT
HIDDEN
TREE
LANE
DRIVE
DRIVE
7.5' UTILITY EASEMENT
7.5' UTILITY EASEMENT
S 20° 08' W
N 20° 08' E
2827.4'
308.6'
210'
60'
375'
300.4'
250.8'
165.9'
239.83'
248.5'
235'
248'
253'
258'