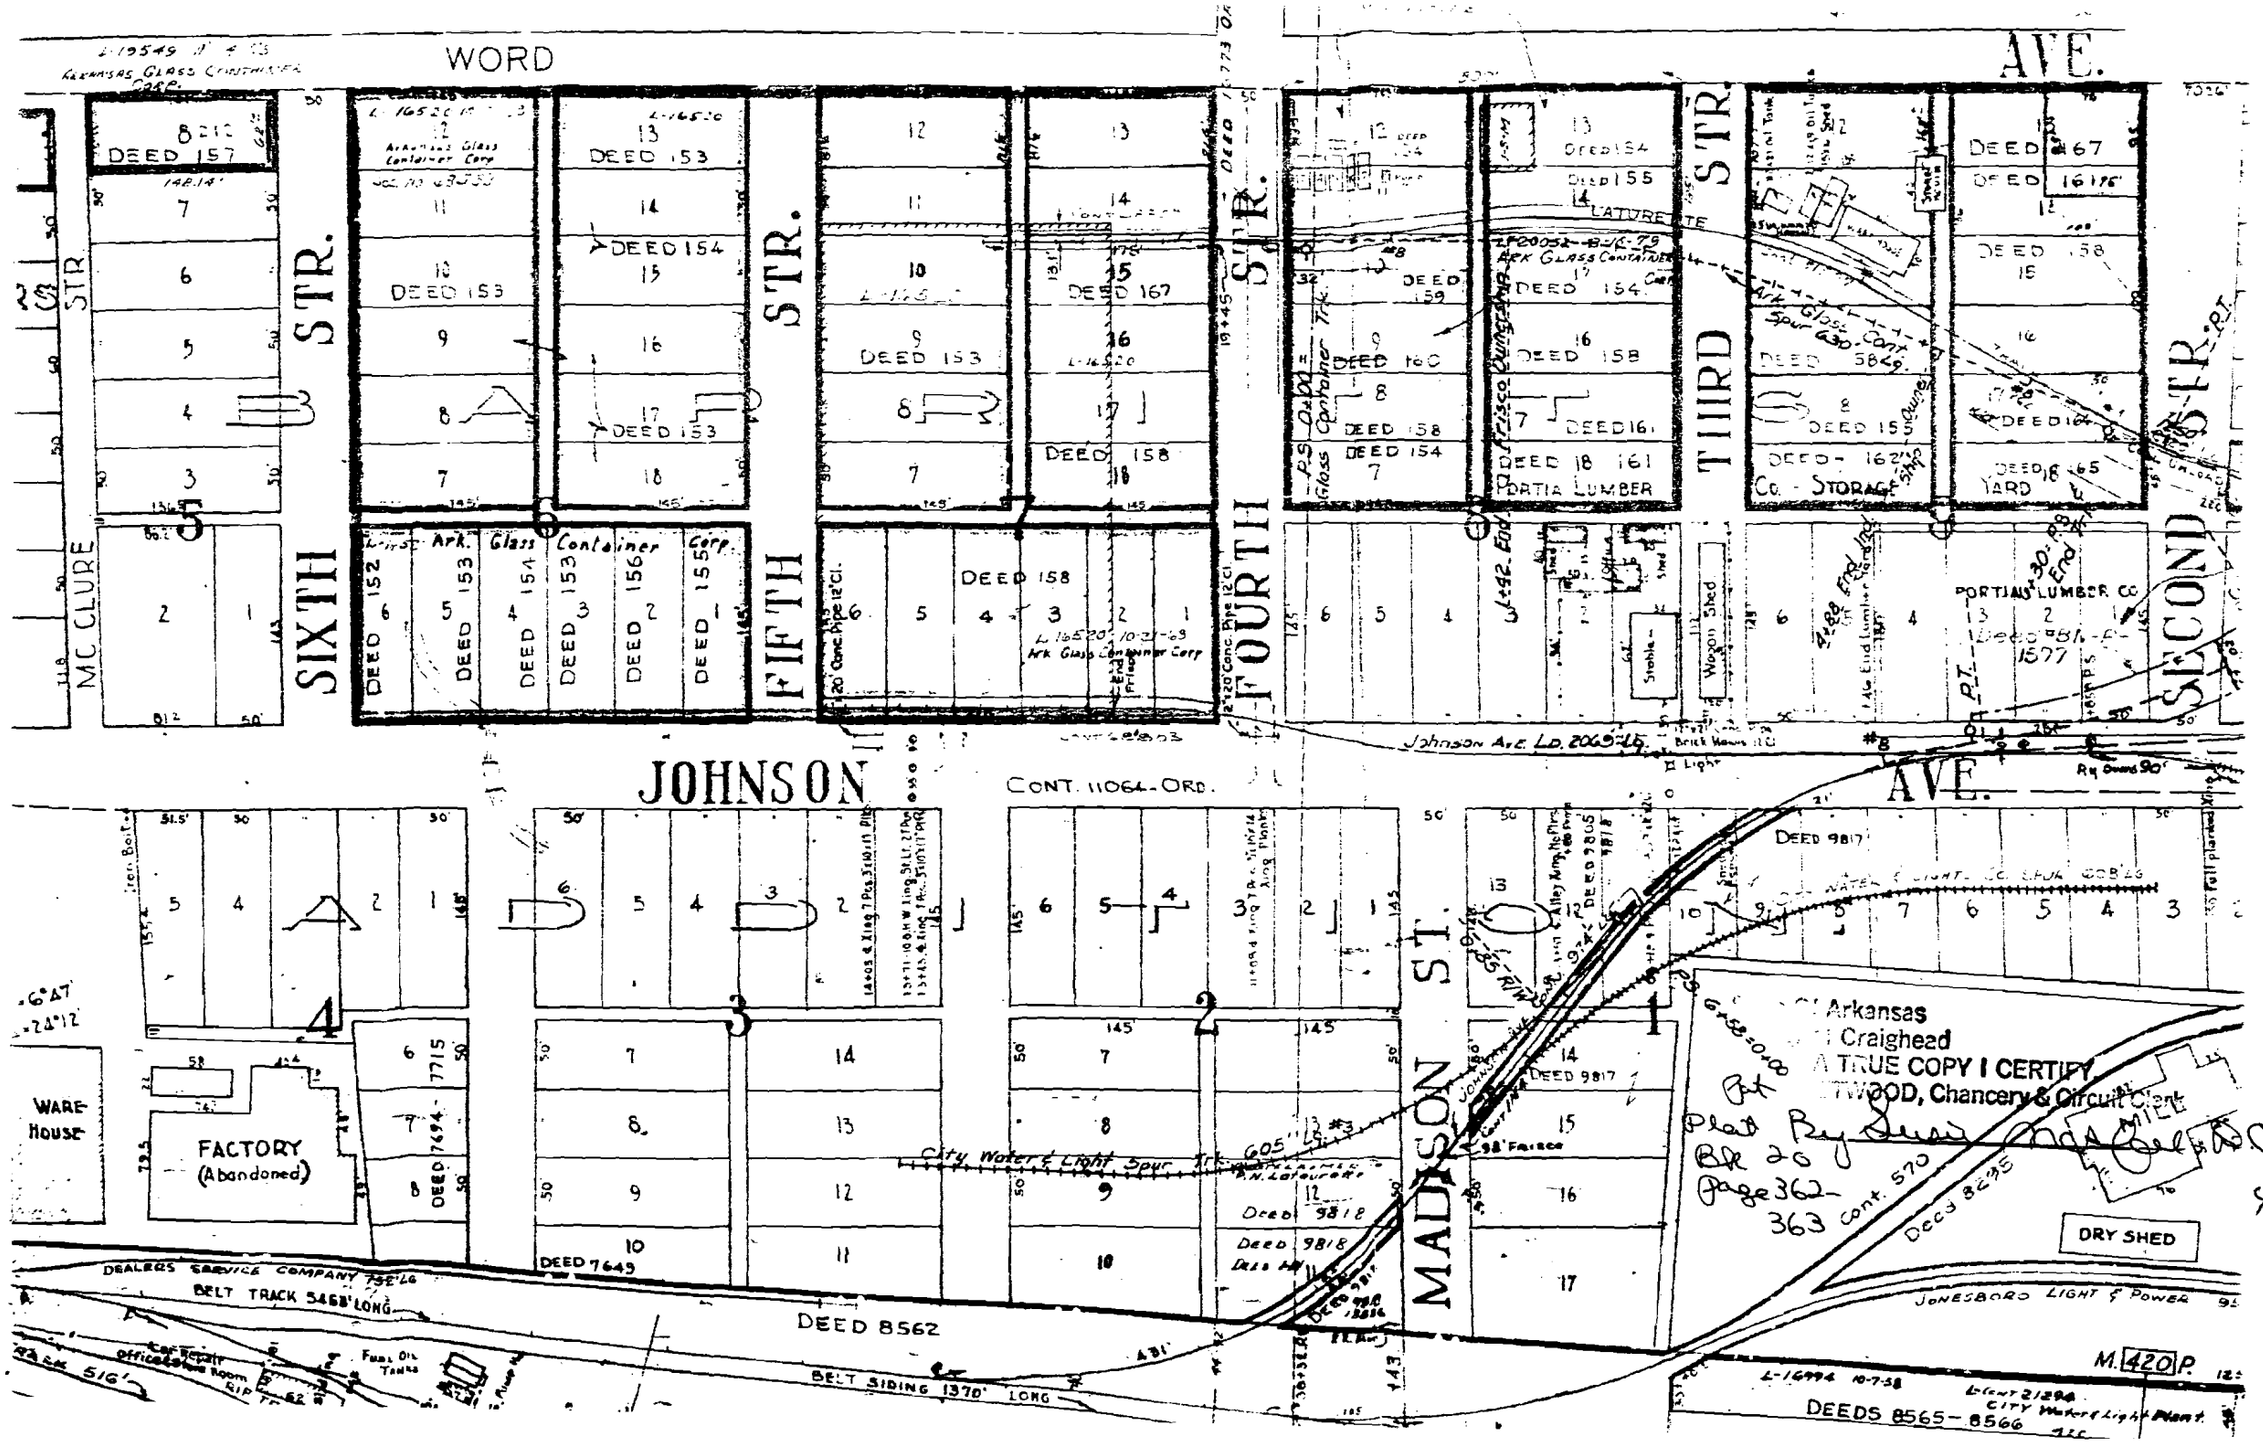
WORD
AVE.
SIXTH STR.
FIFTH STR.
FOURTH STR.
THIRD STR.
SECOND STR.
MC CLURE STR
JOHNSON
AVE.
CONT. 11064-ORD.
MADISON ST.
Arkansas Glass Container Corp
DEED 157
DEED 153
DEED 154
DEED 167
DEED 158
DEED 159
DEED 160
DEED 161
DEED 162
DEED 165
DEED 156
DEED 155
LATURETTE
Ark Glass Container
Frisco Bungalows
PORTIA LUMBER
Co. - STORAGE
YARD
PORTIA LUMBER CO
Johnson Ave. LD. 2065-LG
Stable
Wagon Shed
WARE HOUSE
FACTORY (Abandoned)
DEED 7715
DEED 7694
DEED 7649
DEED 9817
DEED 9818
DEED 8562
DEED 8565-8566
City Water & Light Spur
DEALERS SERVICE COMPANY
BELT TRACK 546' LONG
BELT SIDING 1370' LONG
Car Repair Office & Pump Room
Fuel Oil Tanks
DRY SHED
JONESBORO LIGHT & POWER
M. 420 P.
Arkansas
Craighead
A TRUE COPY I CERTIFY
WOOD, Chancery & Circuit Clerk
Plat Book 20 Page 362-363 cont. 570
4-6-88