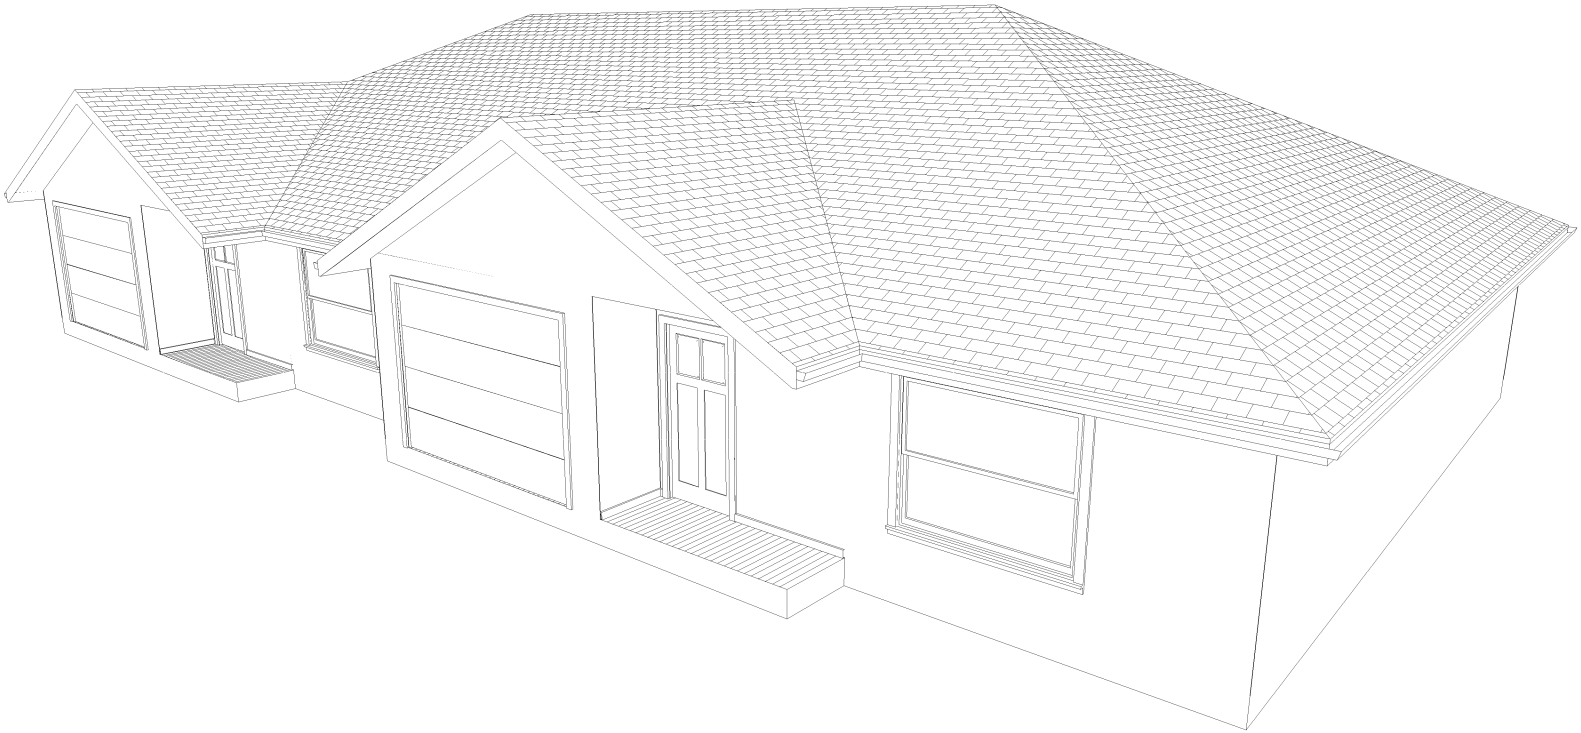

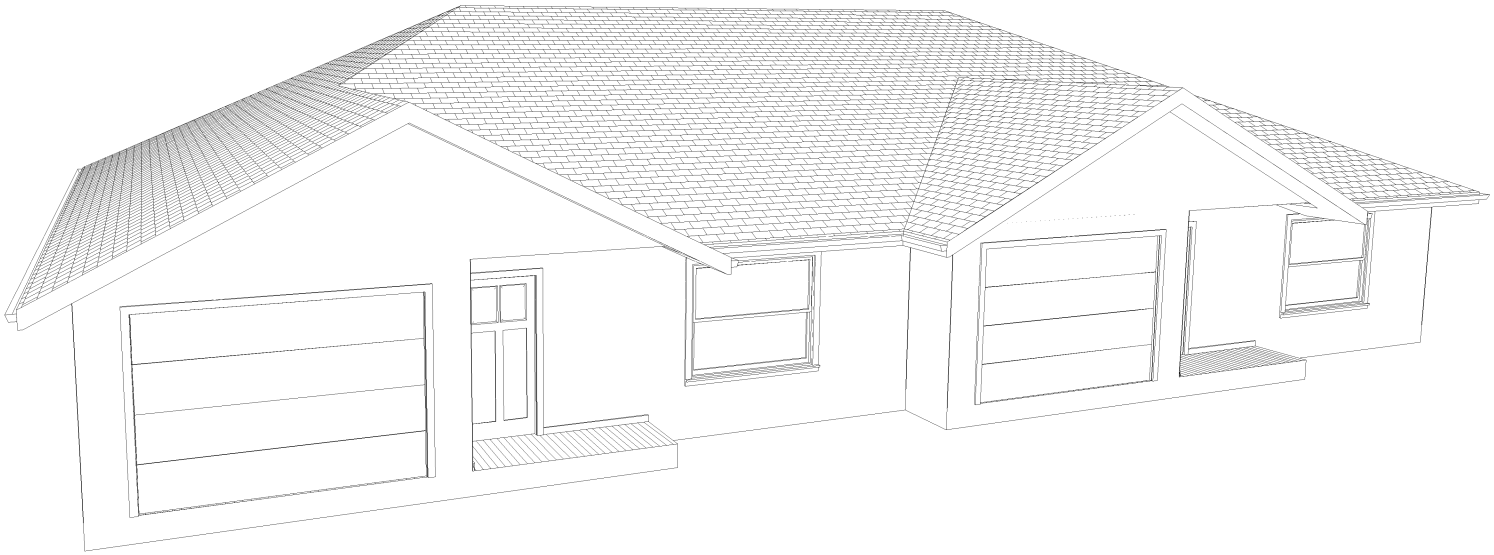

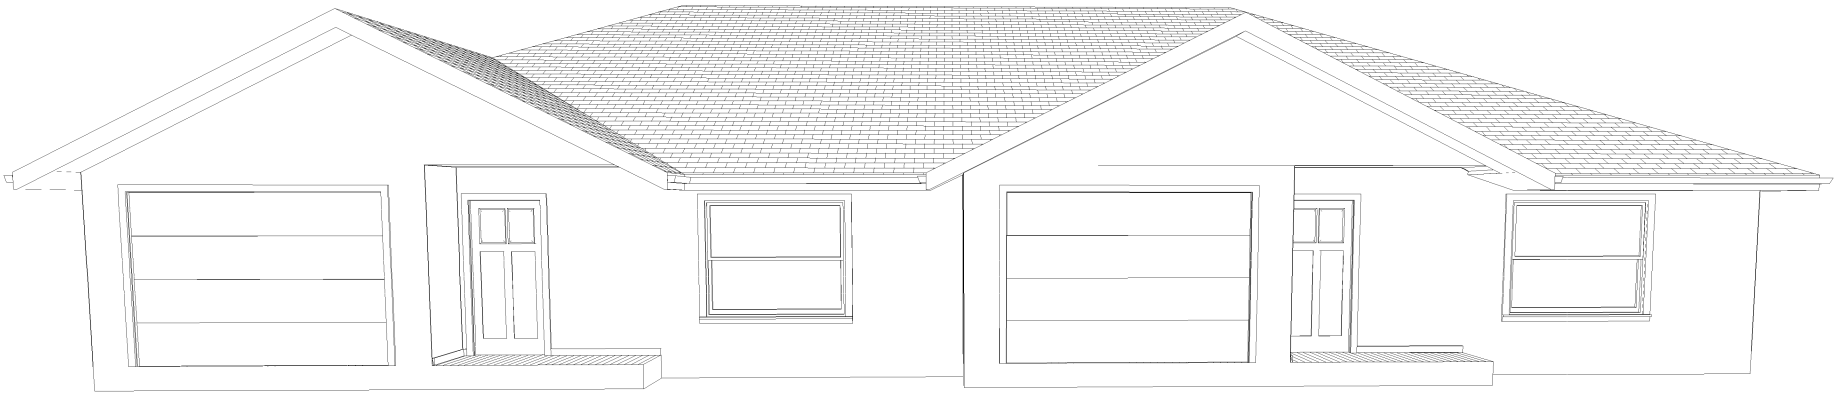

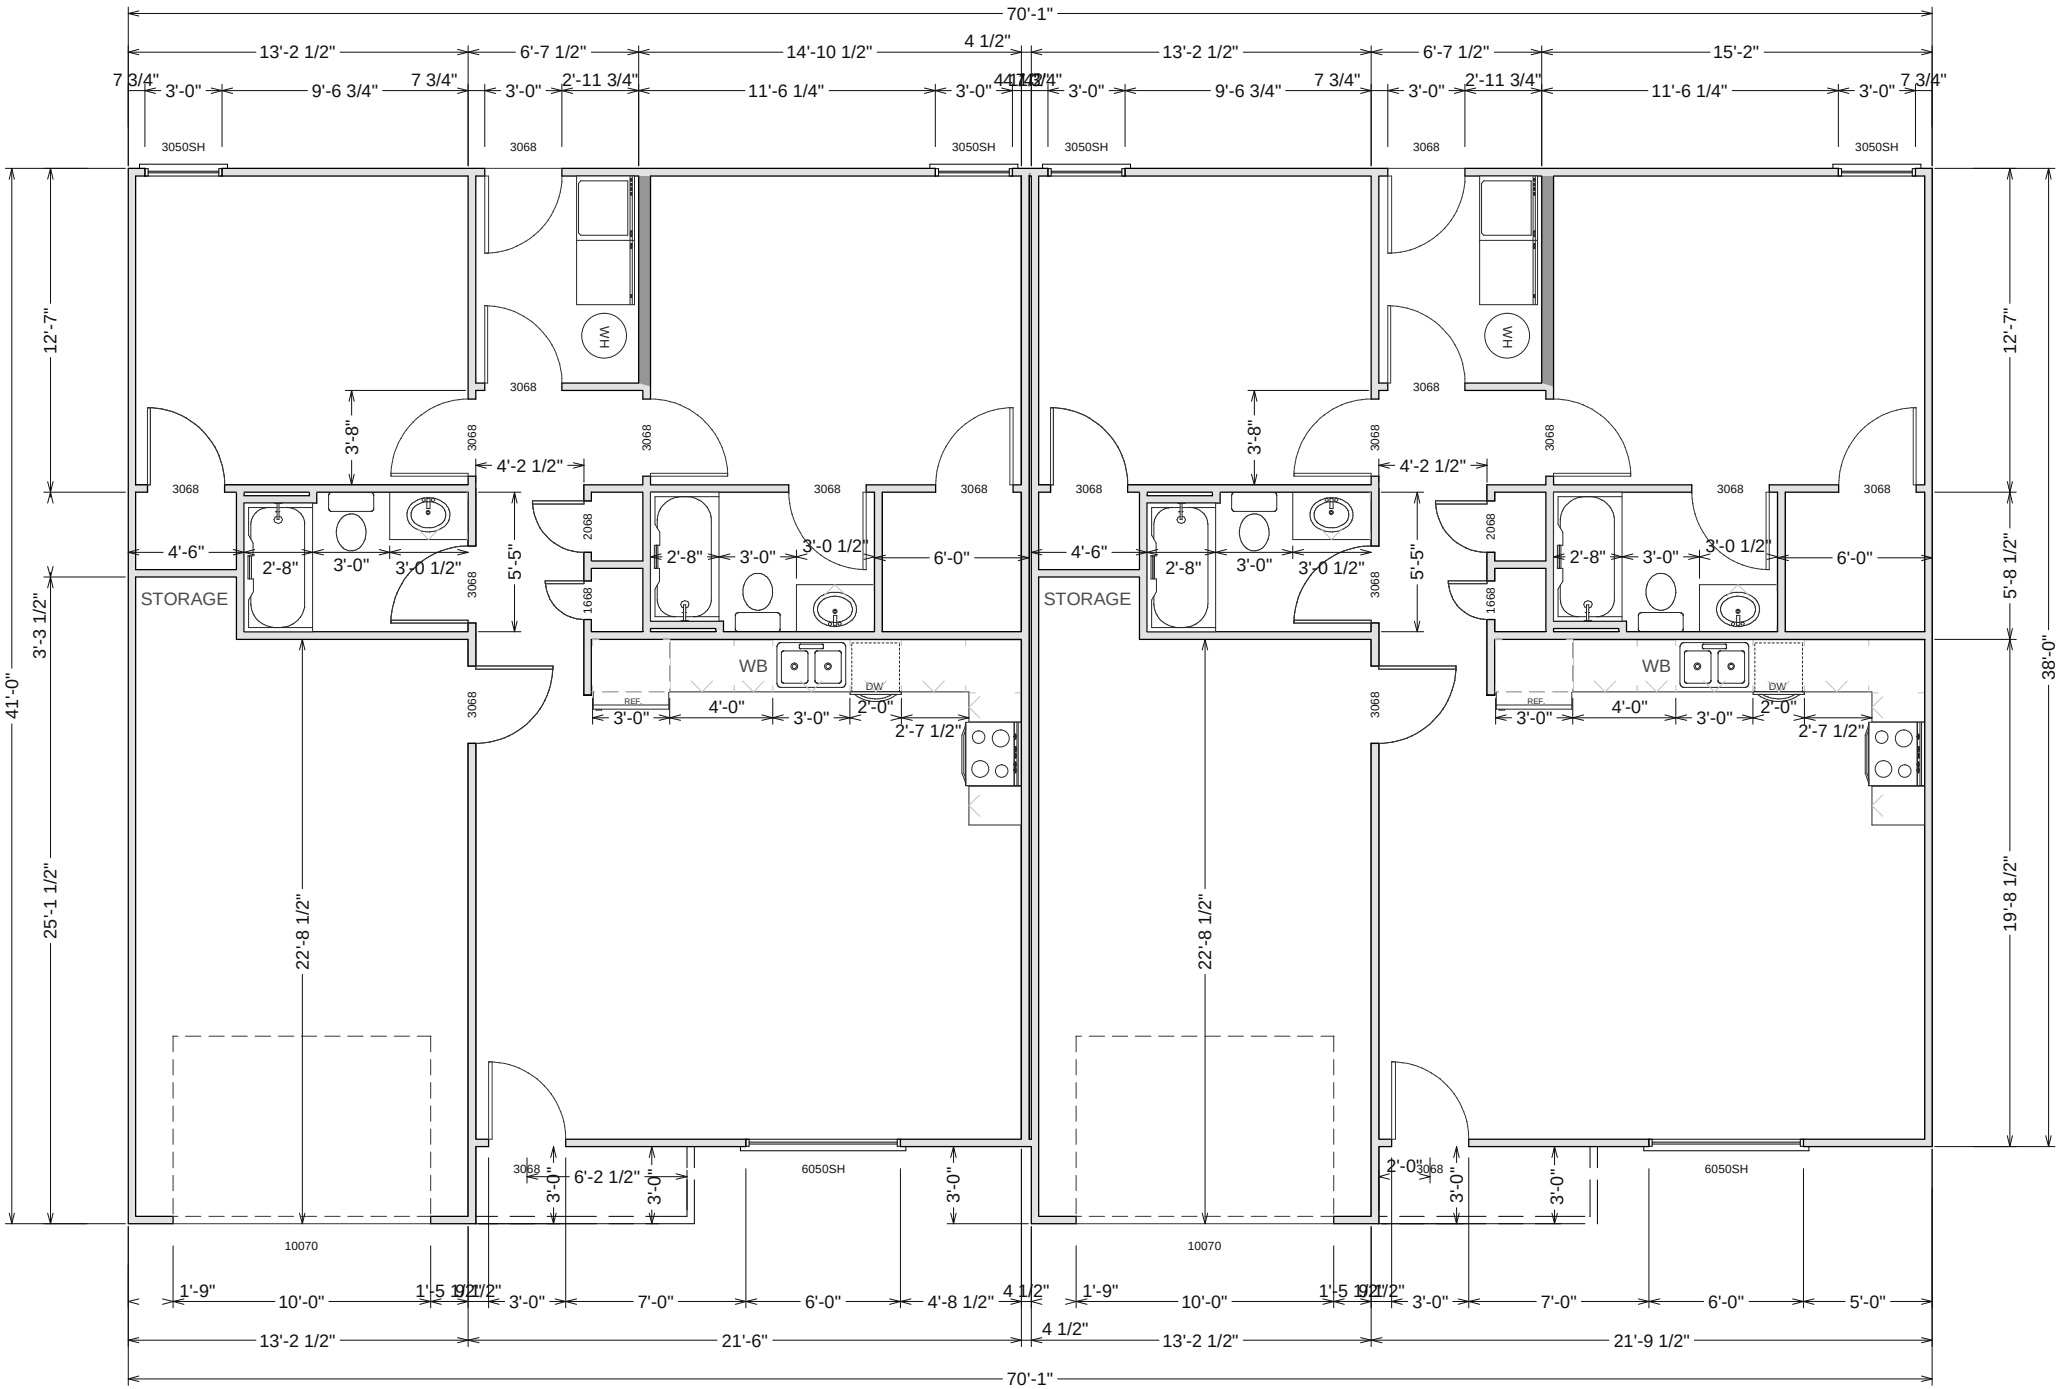
70'-1"
13'-2 1/2"
6'-7 1/2"
14'-10 1/2"
4 1/2"
13'-2 1/2"
6'-7 1/2"
15'-2"
7 3/4"
3'-0"
9'-6 3/4"
7 3/4"
3'-0"
2'-11 3/4"
11'-6 1/4"
3'-0"
7 3/4"
3'-0"
9'-6 3/4"
7 3/4"
3'-0"
2'-11 3/4"
11'-6 1/4"
3'-0"
7 3/4"
3050SH
3068
3050SH
3050SH
3068
3050SH
12'-7"
3'-8"
4'-2 1/2"
3068
WH
3068
3068
3068
3068
3068
3068
3068
2068
1668
4'-6"
2'-8"
3'-0"
3'-0 1/2"
5'-5"
2'-8"
3'-0"
3'-0 1/2"
6'-0"
STORAGE
WB
REF.
DW
3'-0"
4'-0"
3'-0"
2'-0"
2'-7 1/2"
41'-0"
3'-3 1/2"
25'-1 1/2"
22'-8 1/2"
3068
6'-2 1/2"
3'-0"
3'-0"
6050SH
3'-0"
10070
1'-9"
10'-0"
1'-5 1/2"
3'-0"
7'-0"
6'-0"
4'-8 1/2"
4 1/2"
13'-2 1/2"
21'-6"
12'-7"
3'-8"
4'-2 1/2"
WH
3068
3068
3068
3068
3068
3068
2068
1668
4'-6"
2'-8"
3'-0"
3'-0 1/2"
5'-5"
2'-8"
3'-0"
3'-0 1/2"
6'-0"
STORAGE
WB
REF.
DW
3'-0"
4'-0"
3'-0"
2'-0"
2'-7 1/2"
5'-8 1/2"
38'-0"
19'-8 1/2"
22'-8 1/2"
3068
2'-0"
3068
3'-0"
3'-0"
6050SH
10070
1'-9"
10'-0"
1'-5 1/2"
3'-0"
7'-0"
6'-0"
5'-0"
4 1/2"
13'-2 1/2"
21'-9 1/2"
70'-1"

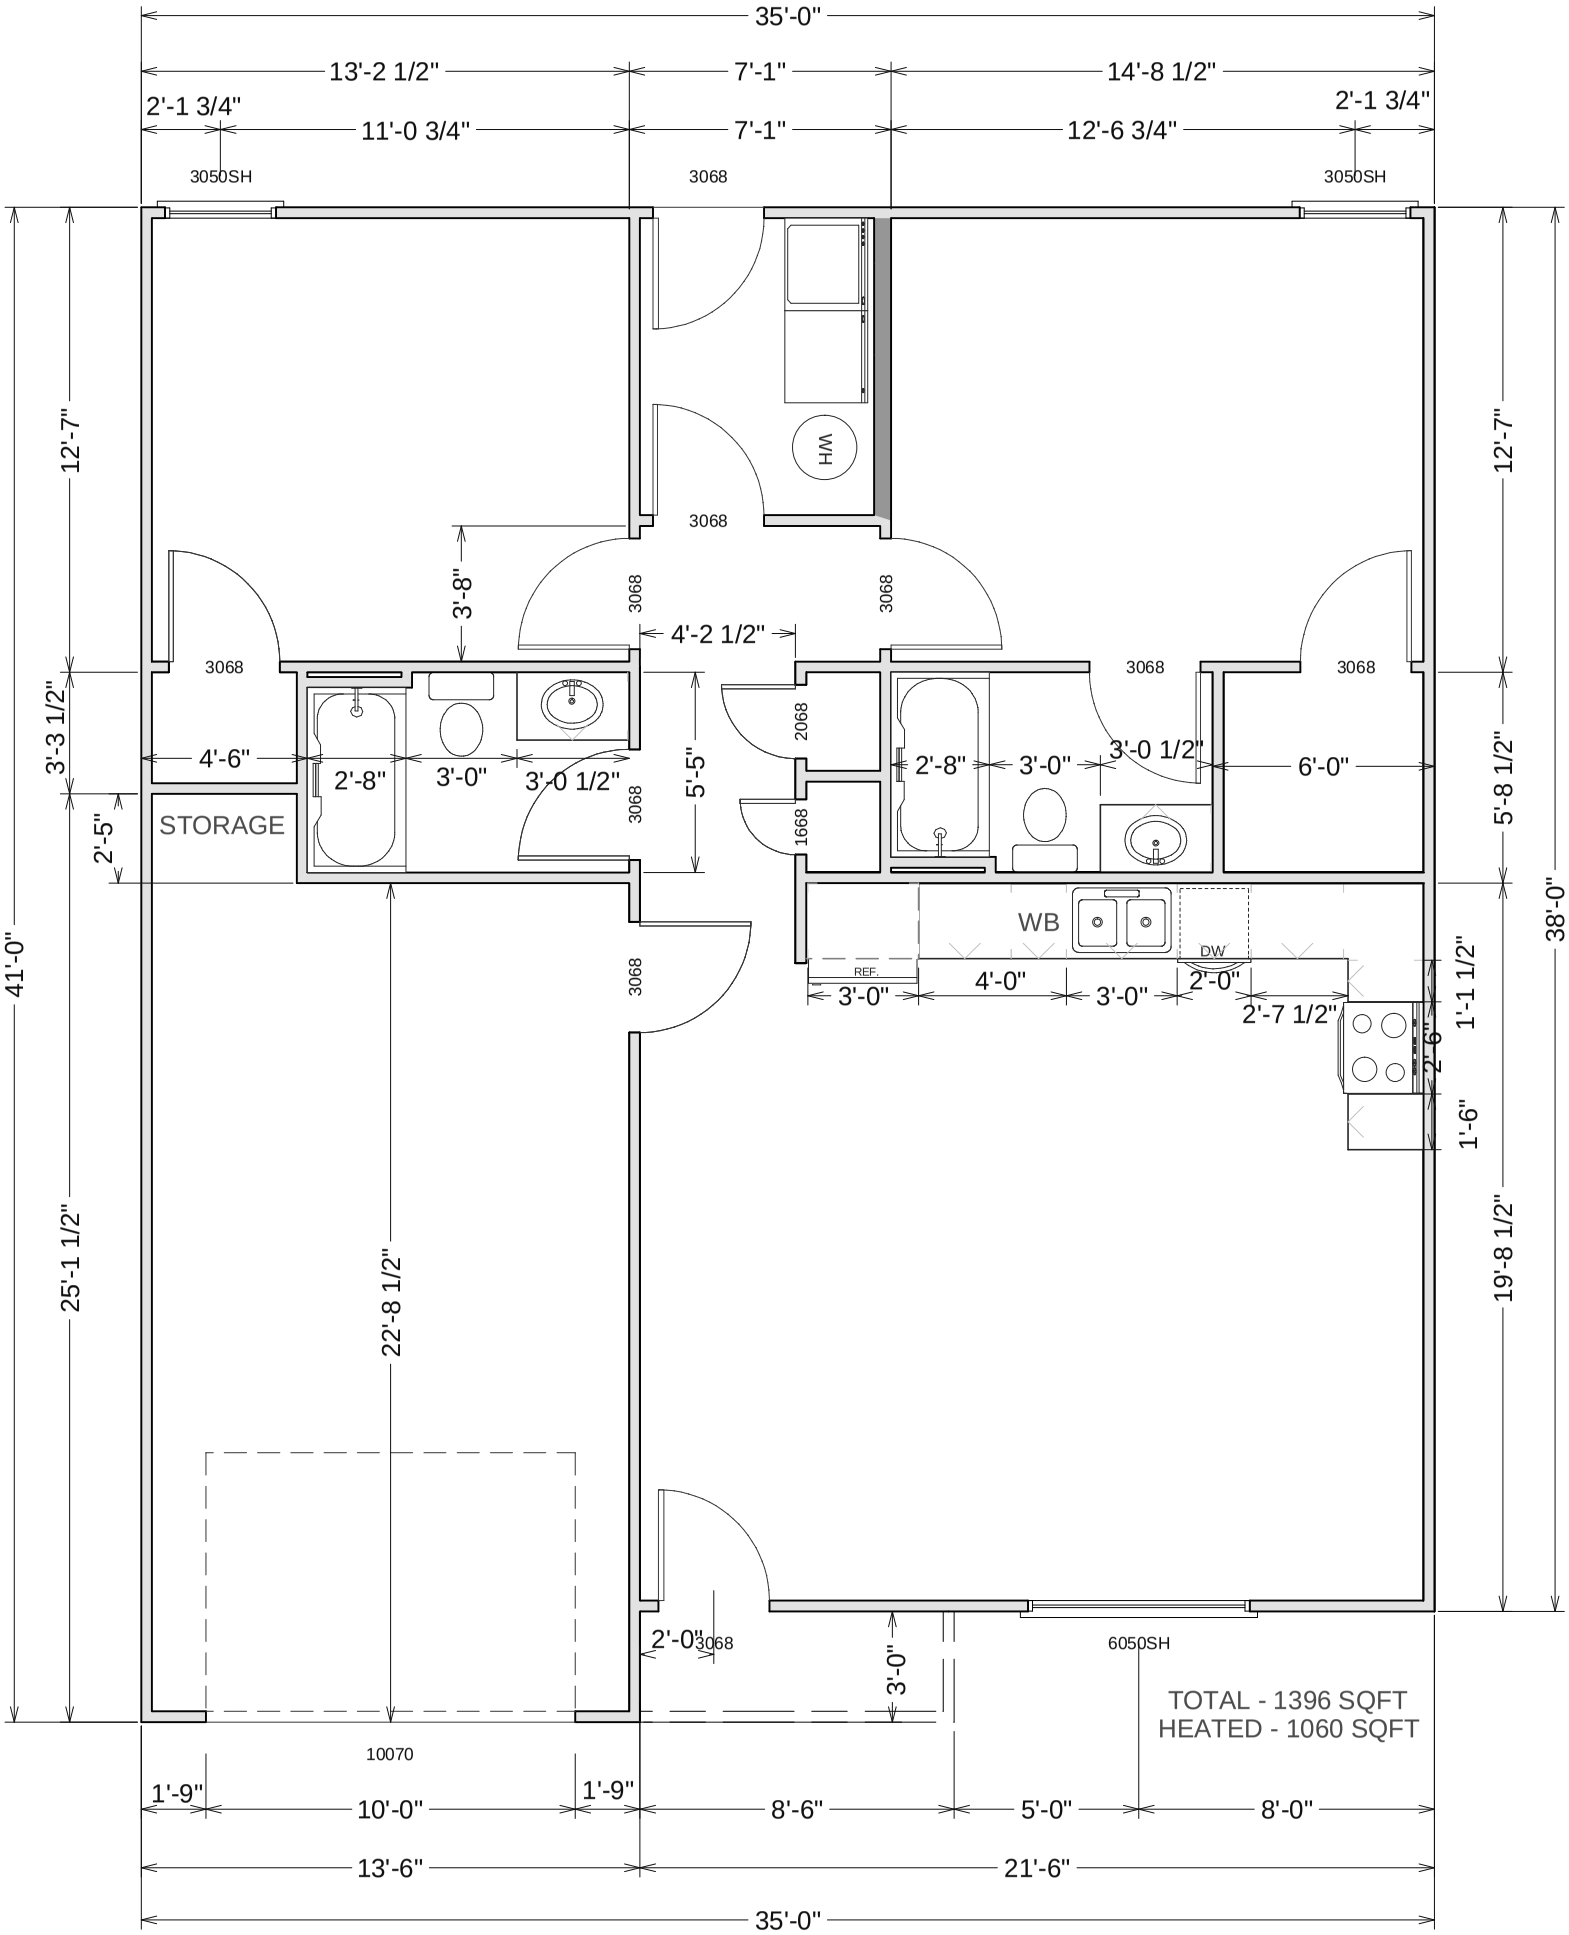
35'-0"
13'-2 1/2"
7'-1"
14'-8 1/2"
2'-1 3/4"
11'-0 3/4"
7'-1"
12'-6 3/4"
2'-1 3/4"
3050SH
3068
3050SH
12'-7"
12'-7"
WH
3068
3'-8"
3068
3068
4'-2 1/2"
3068
3068
3068
3'-3 1/2"
4'-6"
2'-8"
3'-0"
3'-0 1/2"
5'-5"
2068
2'-8"
3'-0"
3'-0 1/2"
6'-0"
5'-8 1/2"
STORAGE
2'-5"
3068
1668
WB
DW
REF.
3'-0"
4'-0"
3'-0"
2'-0"
2'-7 1/2"
1'-1 1/2"
2'-6"
1'-6"
41'-0"
38'-0"
3068
25'-1 1/2"
22'-8 1/2"
19'-8 1/2"
2'-0"
3068
3'-0"
6050SH
TOTAL - 1396 SQFT
HEATED - 1060 SQFT
10070
1'-9"
10'-0"
1'-9"
8'-6"
5'-0"
8'-0"
13'-6"
21'-6"
35'-0"