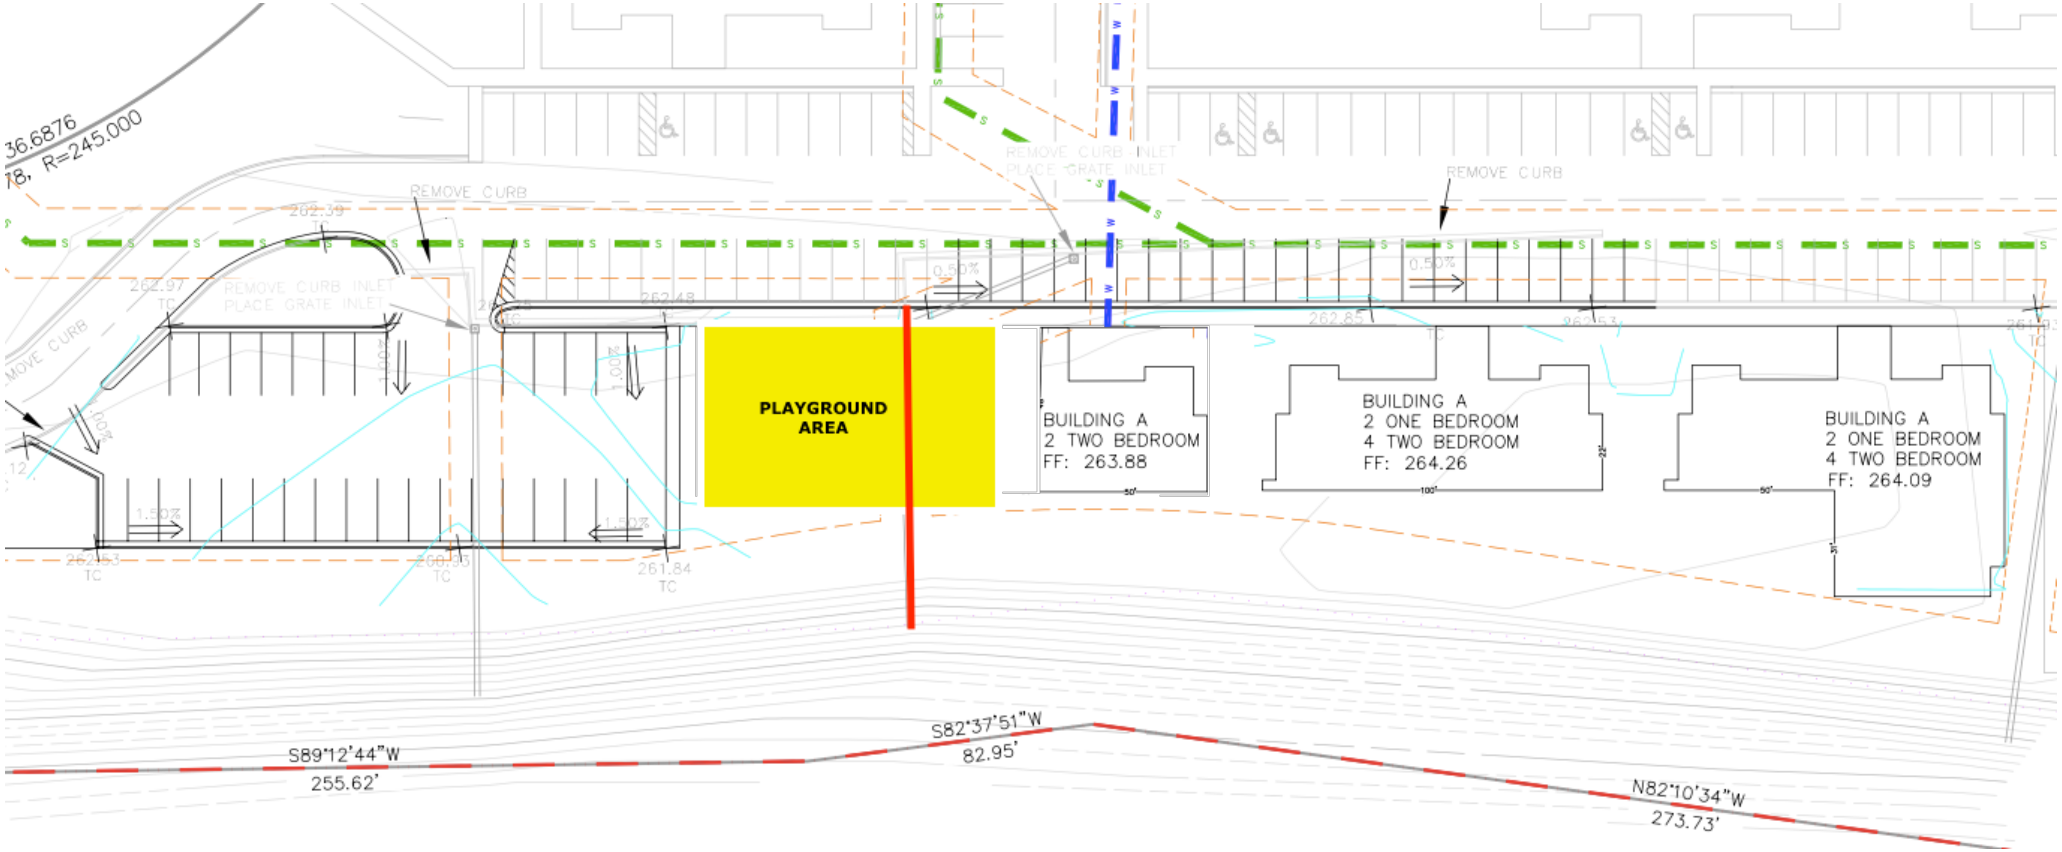
36.6876
78, R=245.000
REMOVE CURB
REMOVE CURB INLET
PLACE GRATE INLET
REMOVE CURB INLET
PLACE GRATE INLET
REMOVE CURB
262.39
TC
262.97
TC
262.48
TC
262.85
TC
261.84
TC
0.50%
0.50%
1.50%
1.50%
PLAYGROUND
AREA
BUILDING A
2 TWO BEDROOM
FF: 263.88
BUILDING A
2 ONE BEDROOM
4 TWO BEDROOM
FF: 264.26
BUILDING A
2 ONE BEDROOM
4 TWO BEDROOM
FF: 264.09
S89°12'44"W
255.62'
S82°37'51"W
82.95'
N82°10'34"W
273.73'